


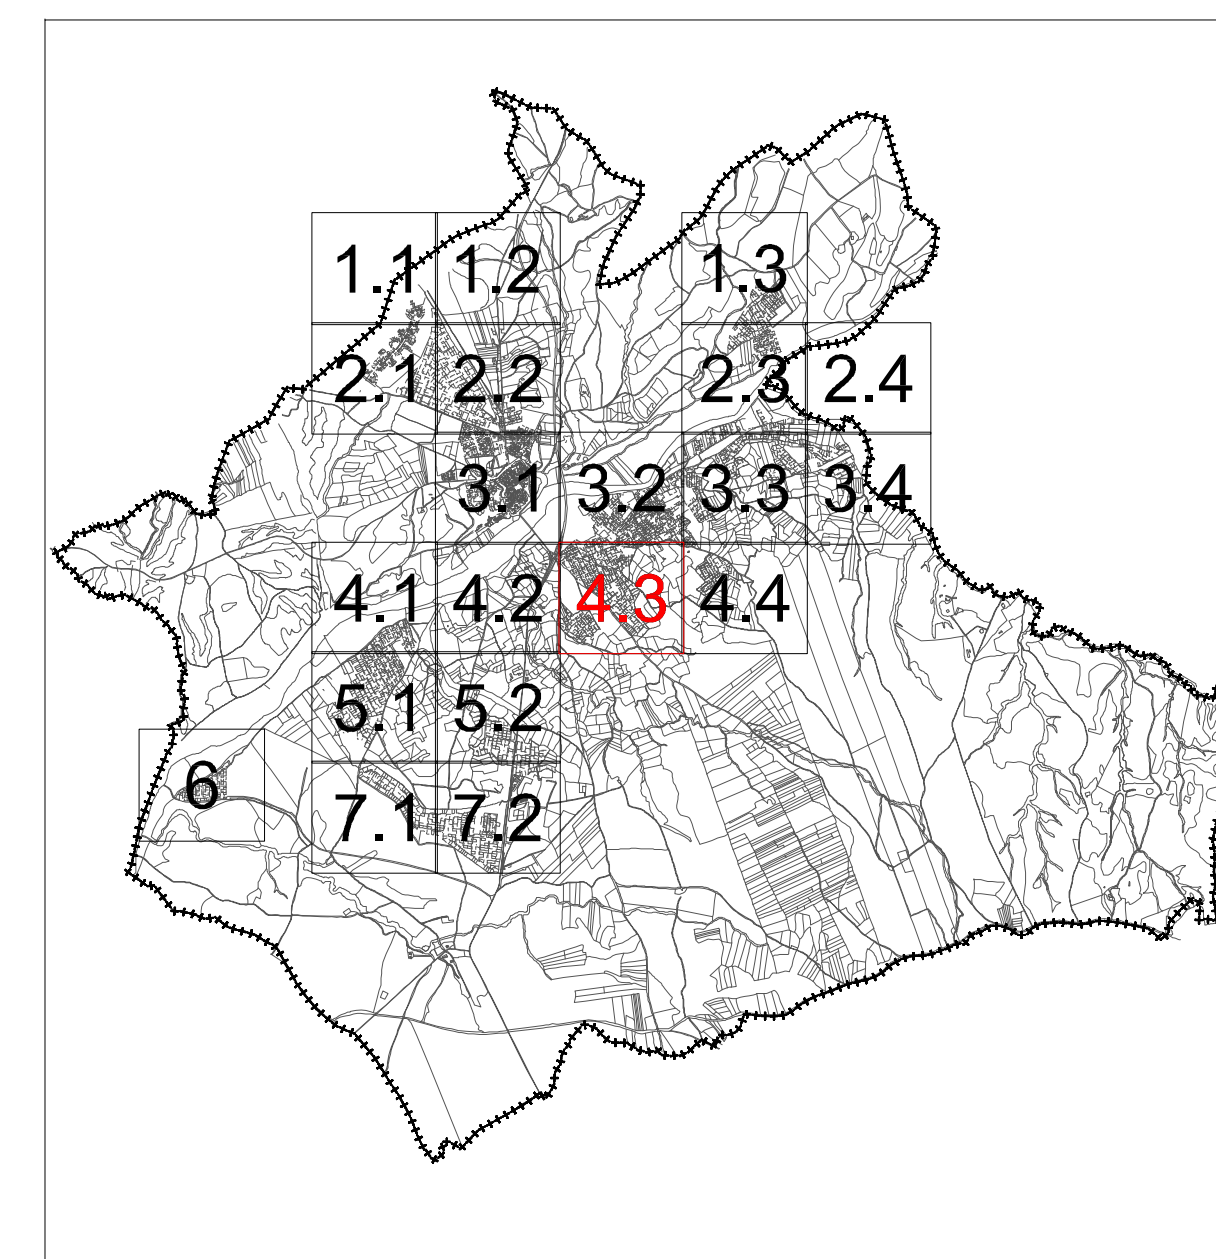

LEYENDA

Término Municipal
Red viaria

Elemento	Identificación	Grafismo
Catastral Urbana	Nº Manzana Catastral	66012
	Nº Parcela Catastral	141
	Parcela de Titularidad Municipal	

Fuente: Gerencia Regional de Catastro

Elemento	Grafismo
Alturas	Parcela Vacante
	1 Altura
	2 Altura
	3 Altura

NORTE



ESCALA 1:2000



PLANO
HOJA 4.3

13.1

**Medio urbano:
Estructura catastral urbana
infraestructuras, alturas y
suelos vacantes y propiedades
municipales**

El Promotor
Excmo. Ayuntamiento
de Escalona

PROYECTO

**Plan de Ordenación Municipal
ESCALONA**

FECHA
Septiembre 2013

LOCALIZACIÓN
Escalona
TOLUKO
CASTILLA LA MANCHA

ARNAIZ

www.arnaiconsultores.es