


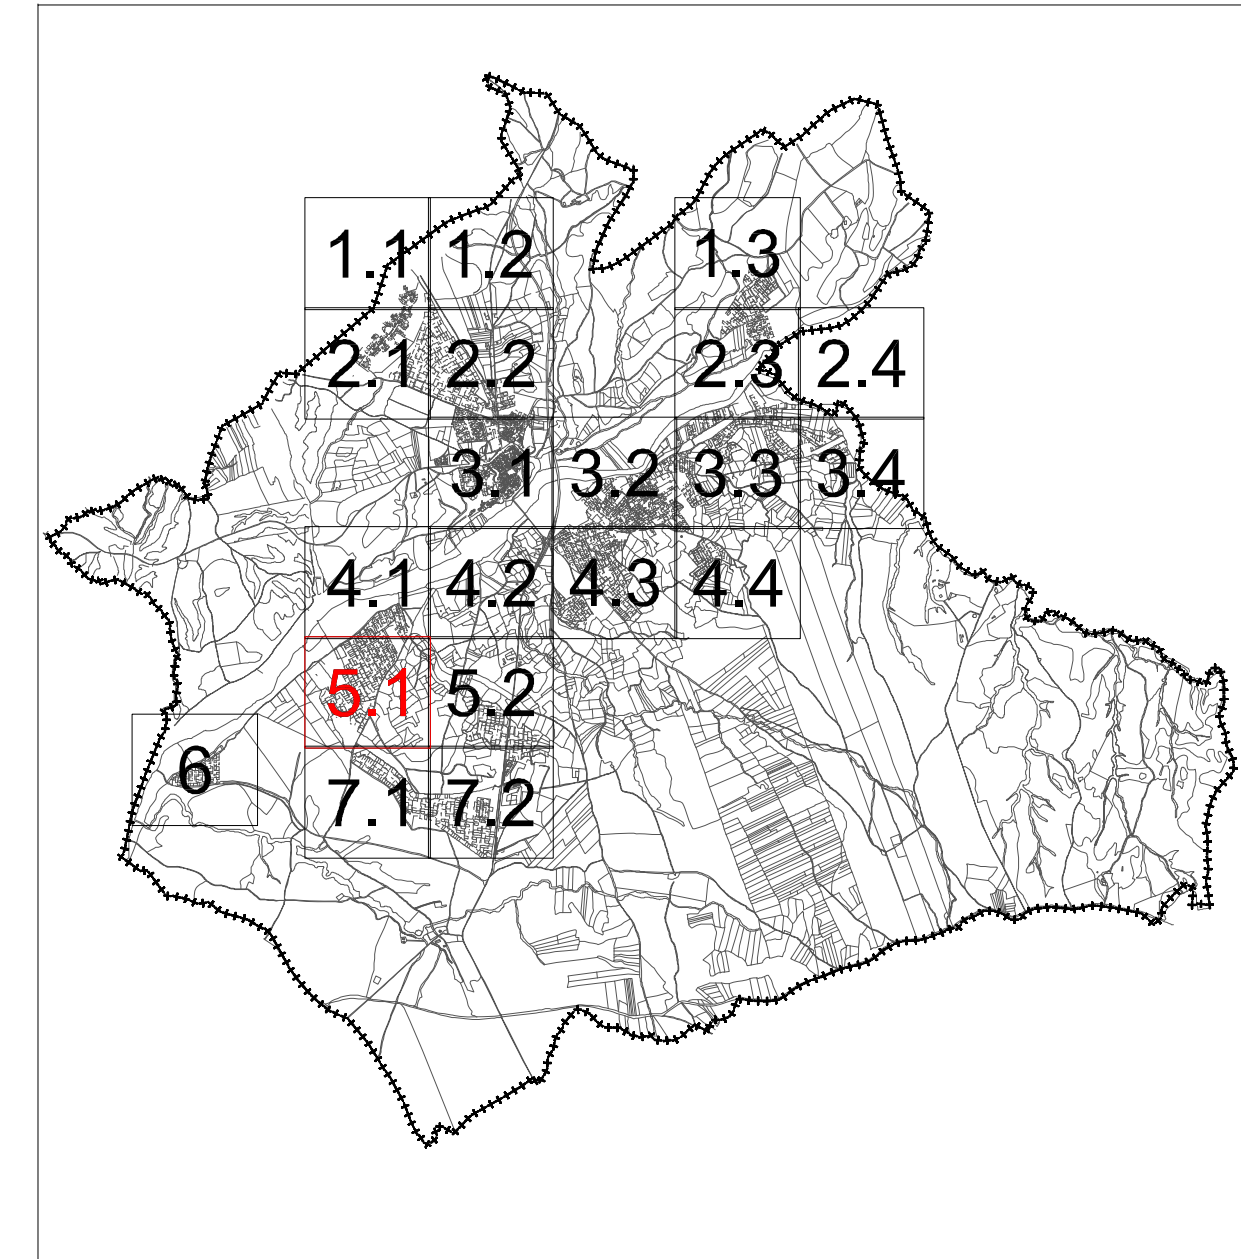

LEYENDA

Término Municipal  
Red viaria

| Elemento         | Identificación                   | Grafismo |
|------------------|----------------------------------|----------|
|                  |                                  |          |
| Catastral Urbana | Nº Manzana Catastral             | 66012    |
|                  | Nº Parcela Catastral             | 141      |
|                  | Parcela de Titularidad Municipal |          |


Fuente: Gerencia Regional de Catastro

| Elemento | Grafismo        |
|----------|-----------------|
|          |                 |
| Alturas  | Parcela Vacante |
|          | 1 Altura        |
|          | 2 Altura        |
|          | 3 Altura        |
|          | 4 Altura        |

NORTE



ESCALA 1:2000

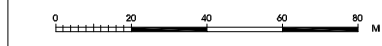

PLANO

**3.1**

HOJA 5.1

**Medio urbano:**  
Estructura catastral urbana  
infraestructuras, alturas y  
suelos vacantes y propiedades  
municipales

El Promotor  
Excmo. Ayuntamiento  
de Escalona