


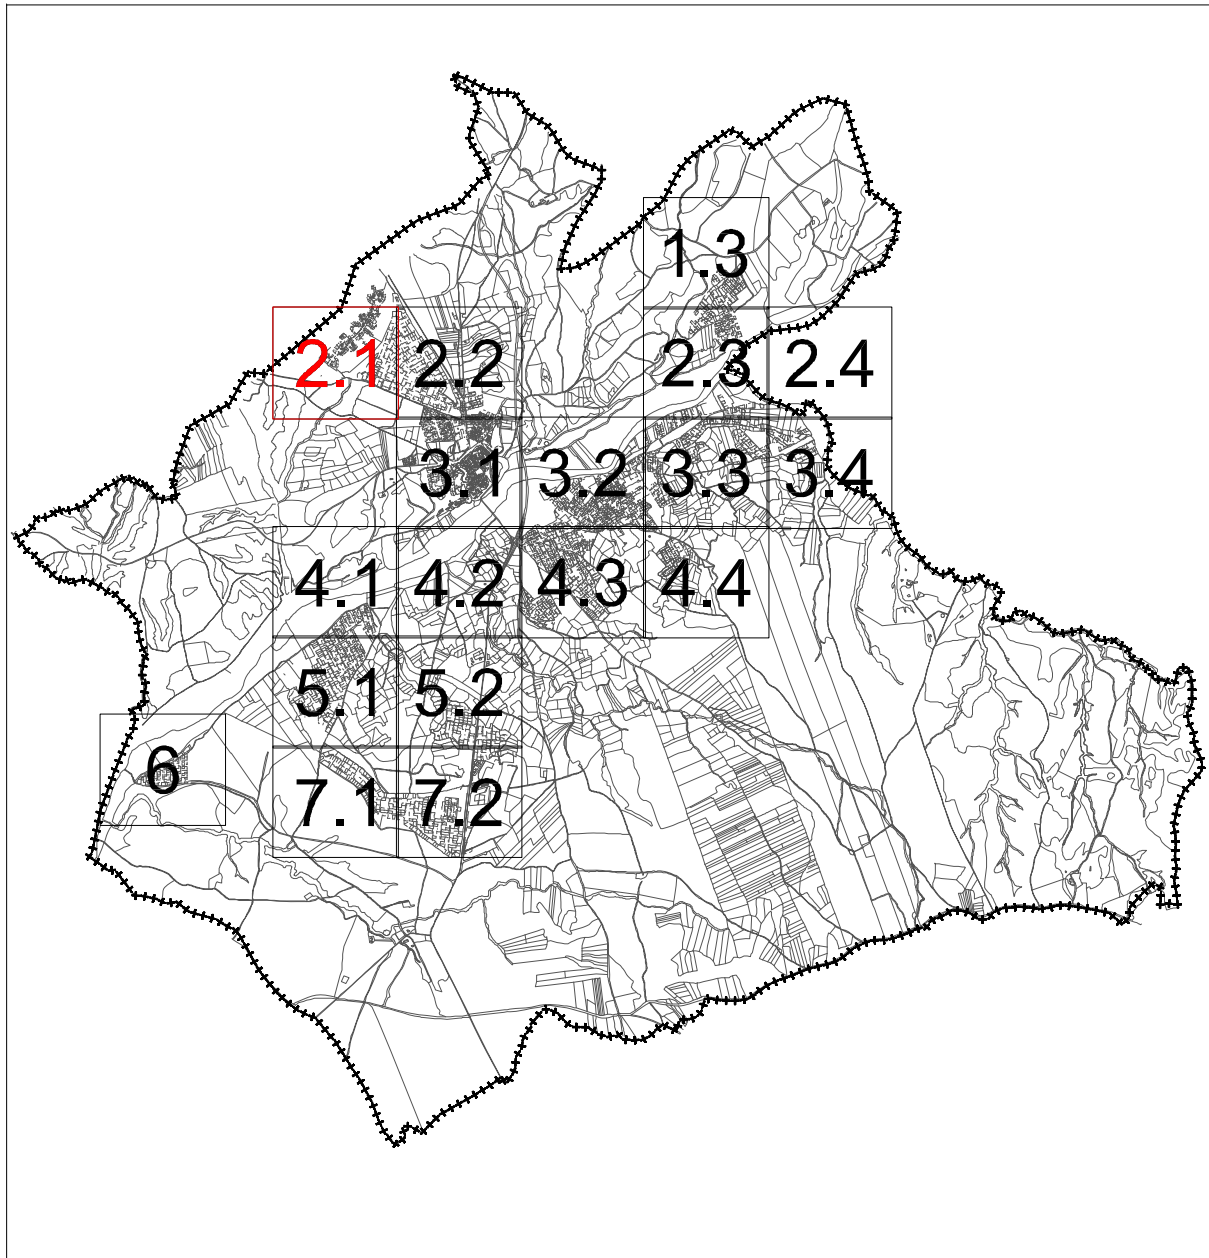

--- Término Municipal
--- Límite Suelo Urbano
--- Límite Suelo Urbanizable
--- Límite ámbitos de desarrollo

CALIFICACIÓN		
9.1	9	Ordenanza de aplicación
1		Subzona de aplicación
DEDU		Uso del equipamiento según características funcionales


SITUACIONES ESPECIALES		Código
Elemento	Catalogada	①
Entorno de Protección BIC		-----
Ancho de vía		⑩
Radio de rotonda		③③

ALINEACIONES		Grafismo
Elemento		
Alineaciones		---
Líndero Espacio Libre		---
Cambio de ordenanza o subzona		---

DOTACIONES PÚBLICAS		Grafismo
Elemento		
Comunicaciones (DC)	General	---
	Local	---
Zonas Verde (DV)	General	---
	Local	---
Equipamiento (DE)	General	---
	Local	---
Comunicación propuesta		---



ESCALA 1:5000

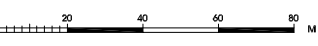

PLANO

OD1.2

Regulación detallada del suelo

PROYECTO

PLAN DE ORDENACIÓN

Plan de Ordenación Municipal

ESCALONA

El Promotor

Excmo. Ayuntamiento

de Escalona

FECHA

Septiembre 2013

LOCALIZACIÓN

Escalona

TUDELA

CASTILLA LA MANCHA

ARNAIZ CONSULTORES S.L.

Mendez Alvaro 56- 28045 MADRID

www.arnaiconsultores.es