


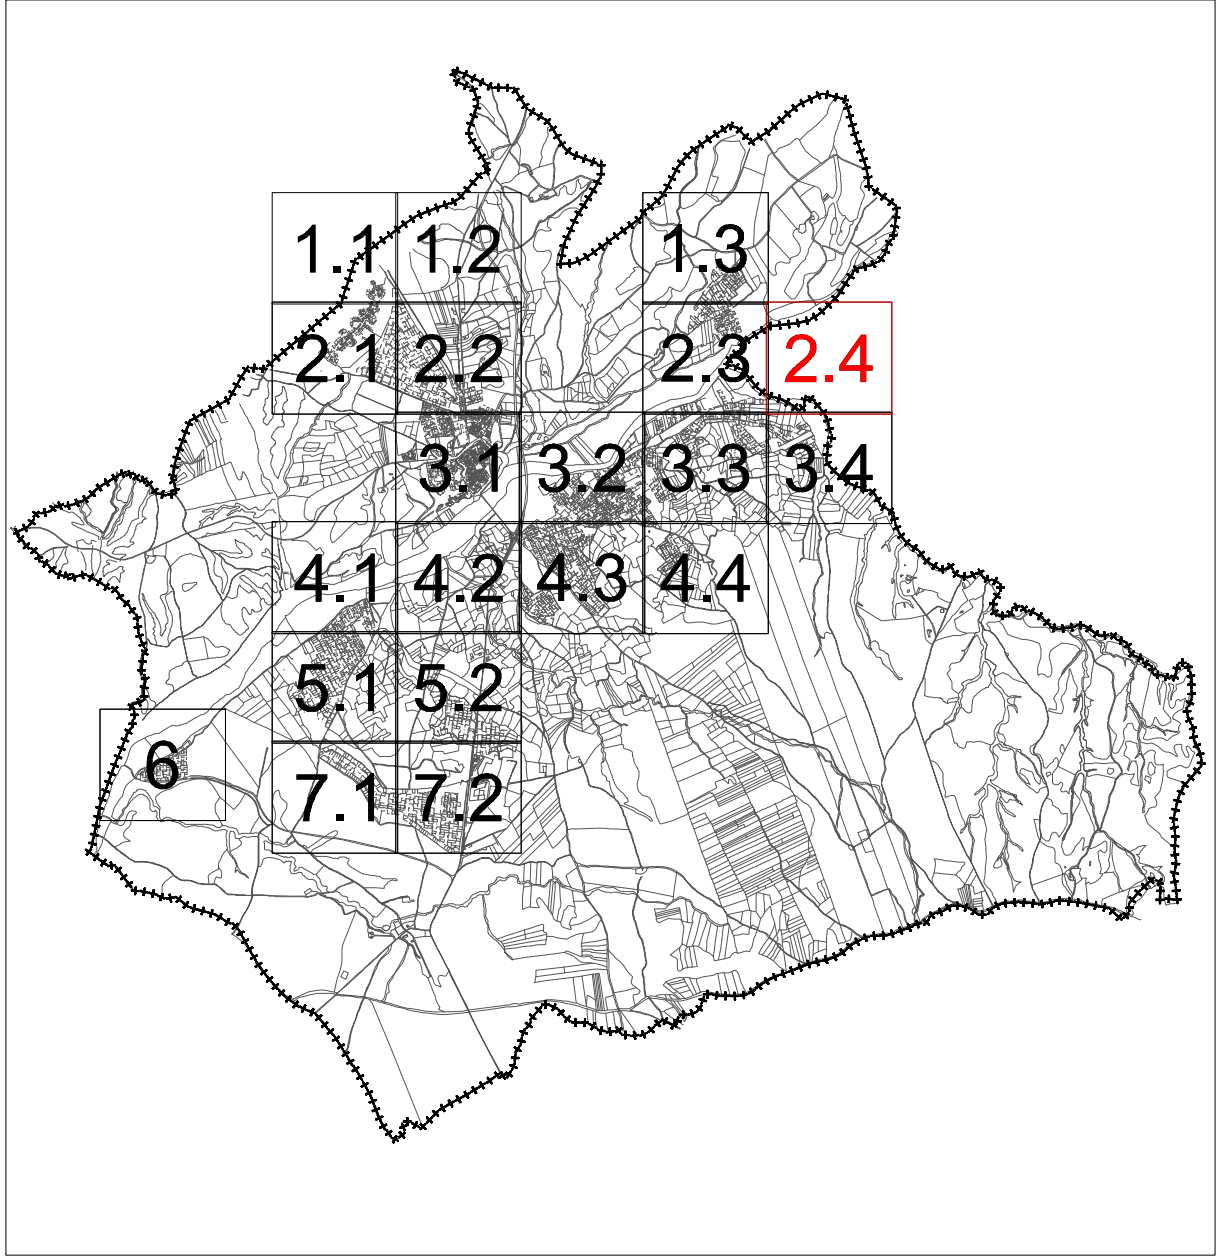

- Término Municipal
- Límite Suelo Urbano
- Límite Suelo Urbanizable
- Límite ámbitos de desarrollo

CALEIFICACIÓN

9	IDEDU	9	Ordenanza de aplicación
1			Subzona de aplicación
DEDU			Uso del equipamiento según características funcionales

SITUACIONES ESPECIALES

	Código
Elemento Catalogado	①
Entorno de Protección BIC	-----
Ancho de vía	⑩.5
Radio de rotonda	⑥.35

ALINEACIONES

Elemento	Grafismo
Alineaciones	—
Lindero Espacio Libre	—
Cambio de ordenanza o subzona	—


DOTACIONES PÚBLICAS

Elemento		Grafismo
Comunicaciones (DC)	General	■
	Local	■
Zonas Verde (DV)	General	■
	Local	■
Equipamiento (DE)	General	■
	Local	■
Comunicacion propuesta		---

NORTE



ESCALA 1:5000

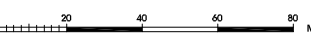

PLANO

OD1.2

HOJA 2.4

Regulación detallada del suelo

PROYECTO



PLANO DE ORDENACIÓN
Plan de Ordenación Municipal
ESCALONA

FECHA
Septiembre 2013

LOCALIZACIÓN
Escalona
TOLUKO
CASTILLA LA MANCHA



POM Escalona

ARNAIZ CONSULTORES S.L.
Mendez Alvaro 56- 28045 MADRID

El Promotor
Excmo. Ayuntamiento
de Escalona

www.arnaiiconsultores.es