


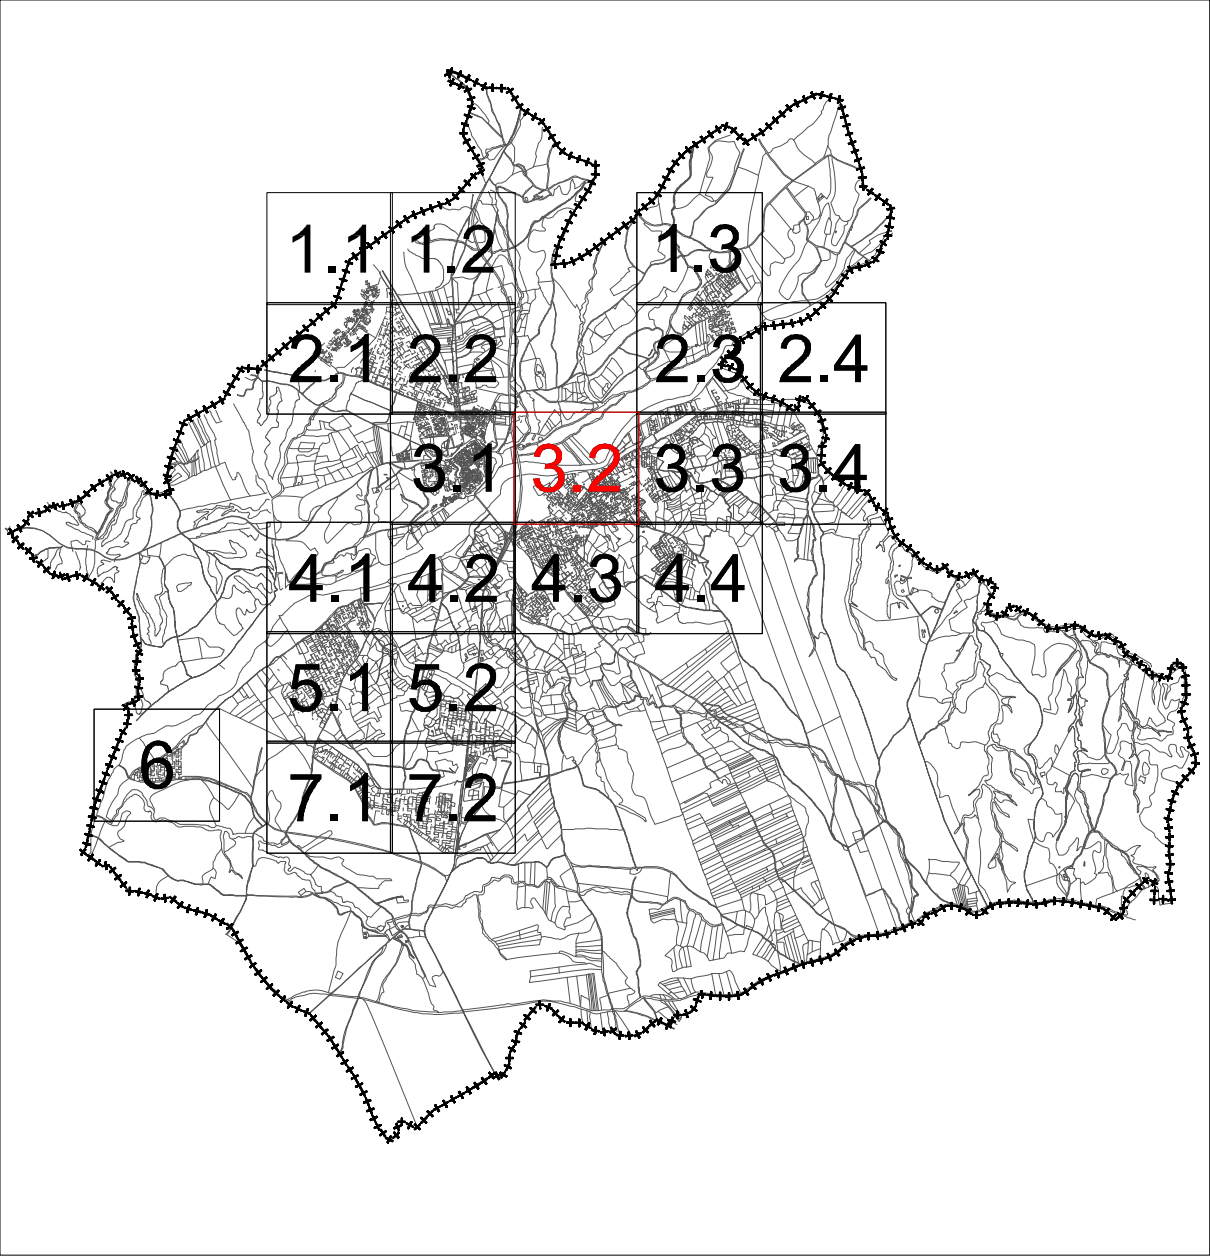

--- Término Municipal
--- Límite Suelo Urbano
--- Límite Suelo Urbanizable
--- Límite ámbitos de desarrollo

CALIFICACIÓN

9.1	9	Ordenanza de aplicación
1		Subzona de aplicación
DEDU		Uso del equipamiento según características funcionales

SITUACIONES ESPECIALES

Elemento	Código
Entorno de Protección BIC	①
Ancho de vía	②
Radio de rotonda	③

ALINEACIONES

Elemento	Grafismo
Alineaciones	---
Lindero Espacio Libre	---
Cambio de ordenanza o subzona	---

DOTACIONES PÚBLICAS

Elemento	General	Local	Grafismo
Comunicaciones (DC)			---
Zonas Verde (DV)			---
Equipamiento (DE)			---
Comunicación propuesta			---

NORTE



ESCALA 1:5000



PLANO

OD1.2

HOJA 3.2

Regulación detallada del suelo

El Promotor
Excmo. Ayuntamiento
de Escalona

PROYECTO

PLAN DE ORDENACIÓN

Plan de Ordenación Municipal

ESCALONA

FECHA

Septiembre 2013

LOCALIZACIÓN

Escalona

TOLERO

CASTILLA LA MANCHA

www.arnai.com

ARNAIZ CONSULTORES S.L.

Mendez Alvaro 56- 28043 MADRID

www.arnaiconsultores.es