


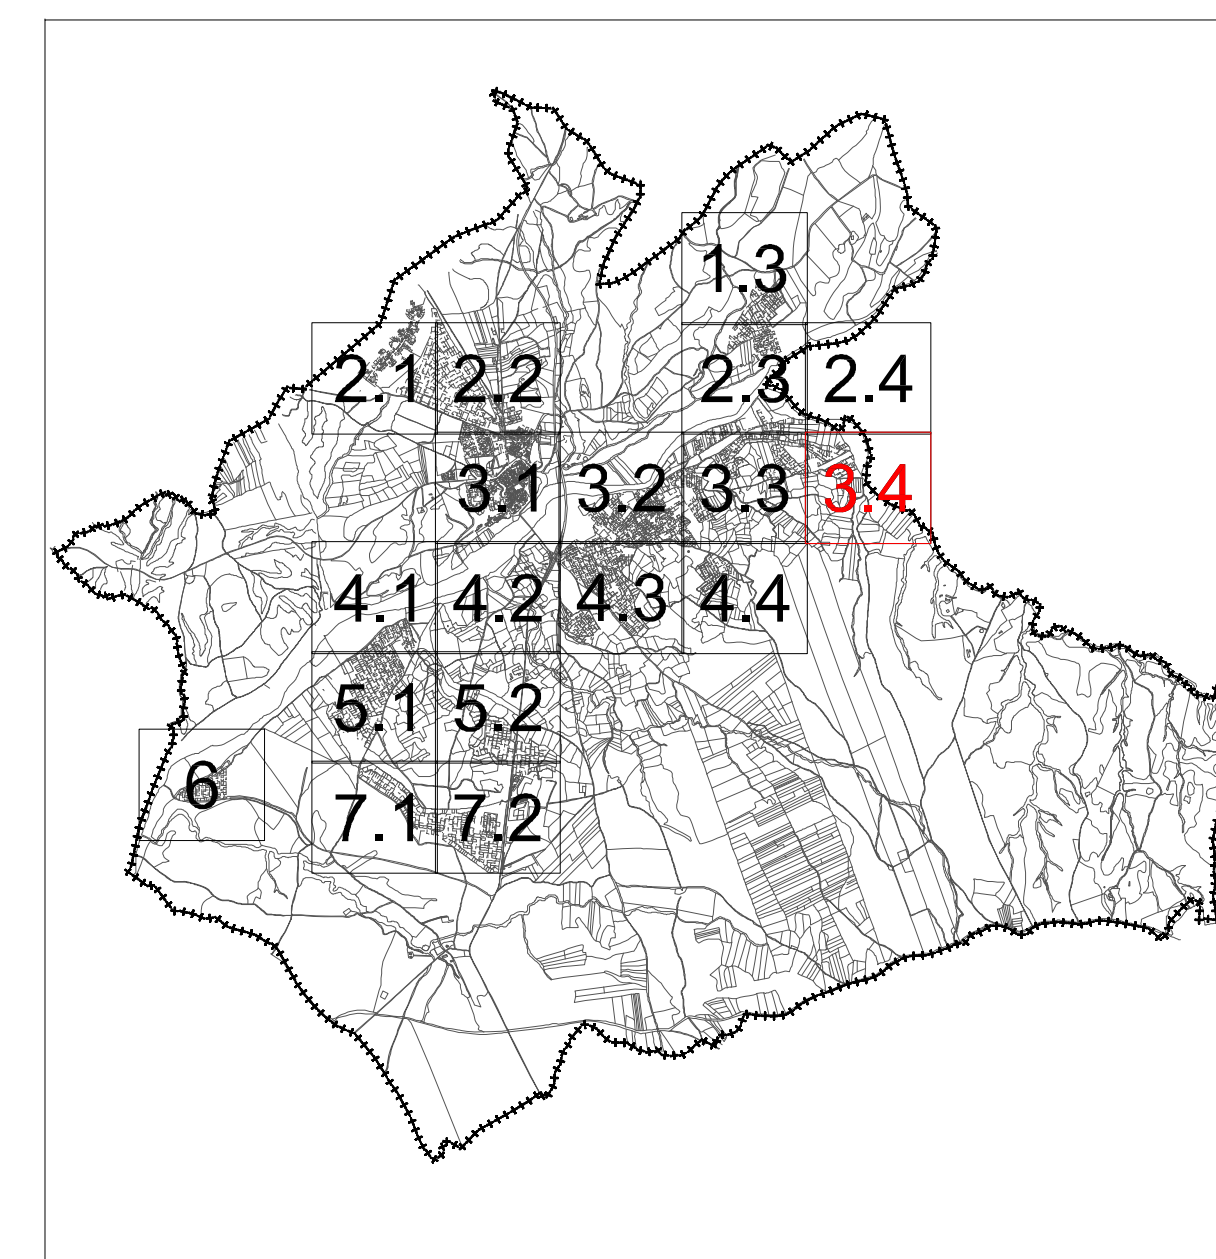

CALIFICACIÓN

9.	DEDU	9	Ordenanza de aplicación
		1	Subzona de aplicación
	DEDU		Uso del equipamiento según características funcionales

SITUACIONES ESPECIALES

Elemento Catalogado	Código
Entorno de Protección BIC	-----
Ancho de vía	③
Radio de rotonda	④

ALINEACIONES

Elemento	Graf
Alineaciones	
Lindero Espacio Libre	
Cambio de ordenanza o subzona	

DOTACIONES PÚBLICAS

Elemento	General	Local	Gráfico
Comunicaciones (DC)	General	Local	
Zonas Verde (DV)	General	Local	
Equipamiento (DE)	General	Local	
Comunicación propuesta			

NORTE



ESCALA 1:5000



PLANC


PLANO

OD1.2

Regulación detallada del suelo


El Promotor
Excmo. Ayuntamiento
de Escalona

PROYECTO

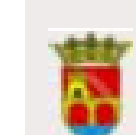

PLANO DE ORDENACIÓN
Plan de Ordenación Municipal
ESCALONA

FECHA
Septiembre 2013
LOCALIZACIÓN
Escalona
TOLEDO
CASTILLA LA MANCHA

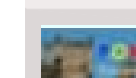

ARNAIZ CONSULTORES S.L.

Mendez Alvaro 56- 28045 MADRID



www.arnaizconsultores.es