


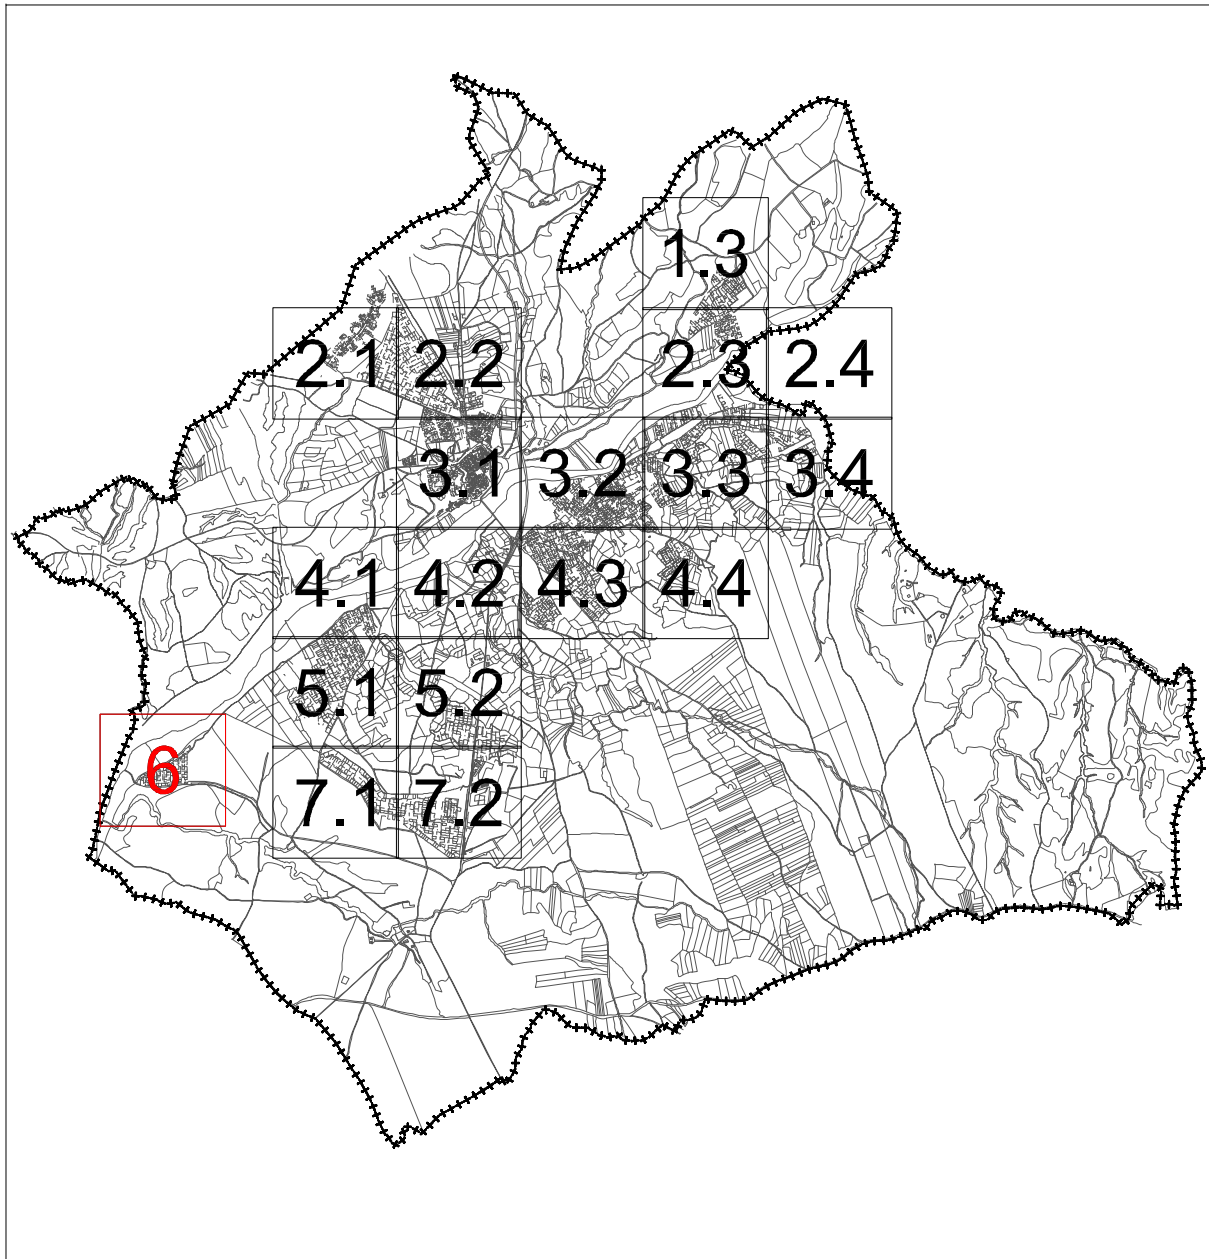

- Término Municipal
- Límite Suelo Urbano
- Límite Suelo Urbanizable
- Límite ámbitos de desarrollo

CALIFICACIÓN		
9.1	9	Ordenanza de aplicación
	1	Subzona de aplicación
	DEDU	Uso del equipamiento según características funcionales

SITUACIONES ESPECIALES	
Elemento	Código
Entorno de Protección BIC	---
Ancho de vía	(10.0)
Radio de rotonda	(6.30)


ALINEACIONES	
Elemento	Grafismo
Alineaciones	---
Lindero Espacio Libre	---
Cambio de ordenanza o subzona	---

DOTACIONES PÚBLICAS		
Elemento		Grafismo
Comunicaciones (DC)	General	---
	Local	---
Zonas Verde (DV)	General	---
	Local	---
Equipamiento (DE)	General	---
	Local	---
Comunicación propuesta		---

NORTE



ESCALA 1:5000

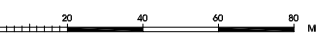

PLANO

OD1.2

HOJA 6

Regulación detallada del suelo

El Promotor
Excmo. Ayuntamiento
de Escalona

PROYECTO

PLANO DE ORDENACIÓN
Plan de Ordenación Municipal
ESCALONA

FECHA
Septiembre 2013

LOCALIZACIÓN
Escalona
TOLLEDO
CASTILLA LA MANCHA

ARNAIZ CONSULTORES S.L.

Mendez Alvaro 56- 28045 MADRID

1:100000

ARNAIZ

www.arnaiconsultores.es