


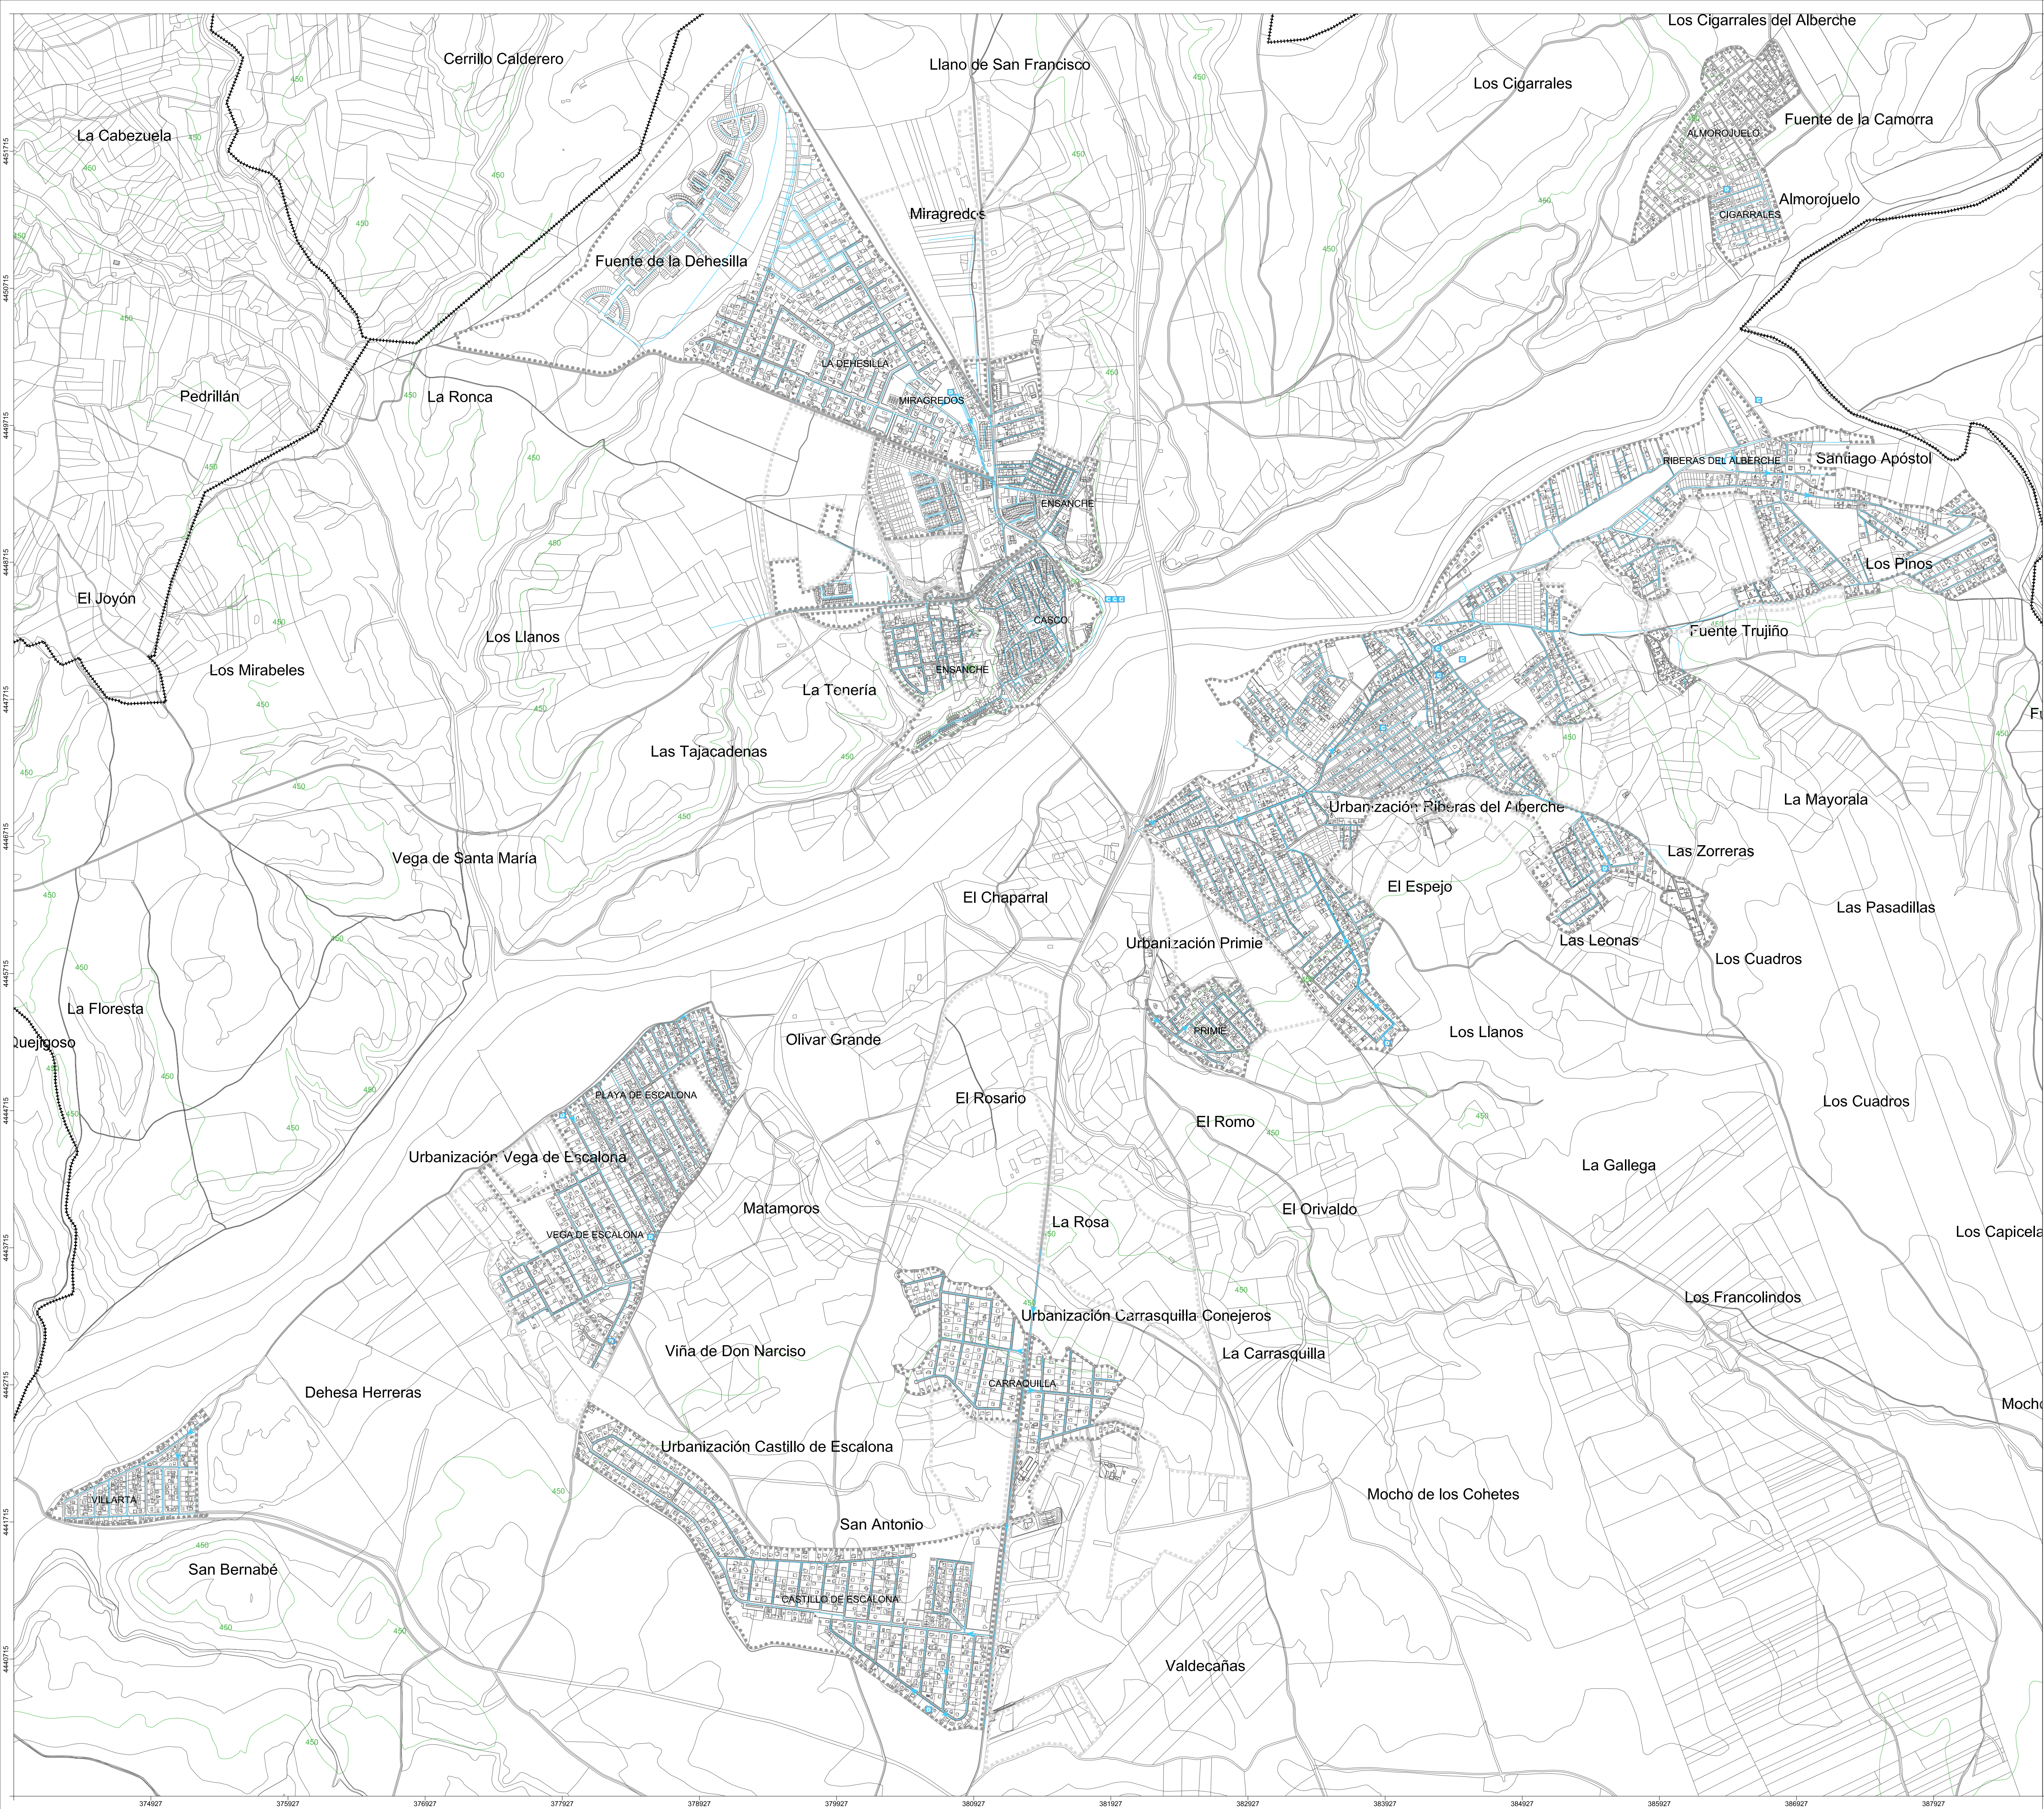

LEYENDA


Término Municipal  
Límite Suelo Urbano  
Límite Suelo Urbanizable

| Elemento                                | Grafismo |
|-----------------------------------------|----------|
| Red de Abastecimiento de Agua existente |          |
| Depósito existente                      |          |
| Captación de Agua existente a anular    |          |

NORTE



ESCALA 1:10000

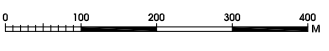

FIRMAS

PLANO

# A1-1

## Red de Abastecimiento Existente

PROYECTO

Informe de Sostenibilidad Ambiental  
Anexo I - Anexo técnico sobre abastecimiento de agua.

El Promotor  
Excmo. Ayuntamiento de Escalona

FECHA  
Septiembre 2013

USUARIO  
Escalona  
TOLEDO  
CASTILLA-LA MANCHA

MEDIO AMBIENTE

**ARNAIZ**  
www.arnaiconsultores.es

ARNAI CONSULTORES S.L. C/ Mendez Álvaro 56-28045 MADRID