


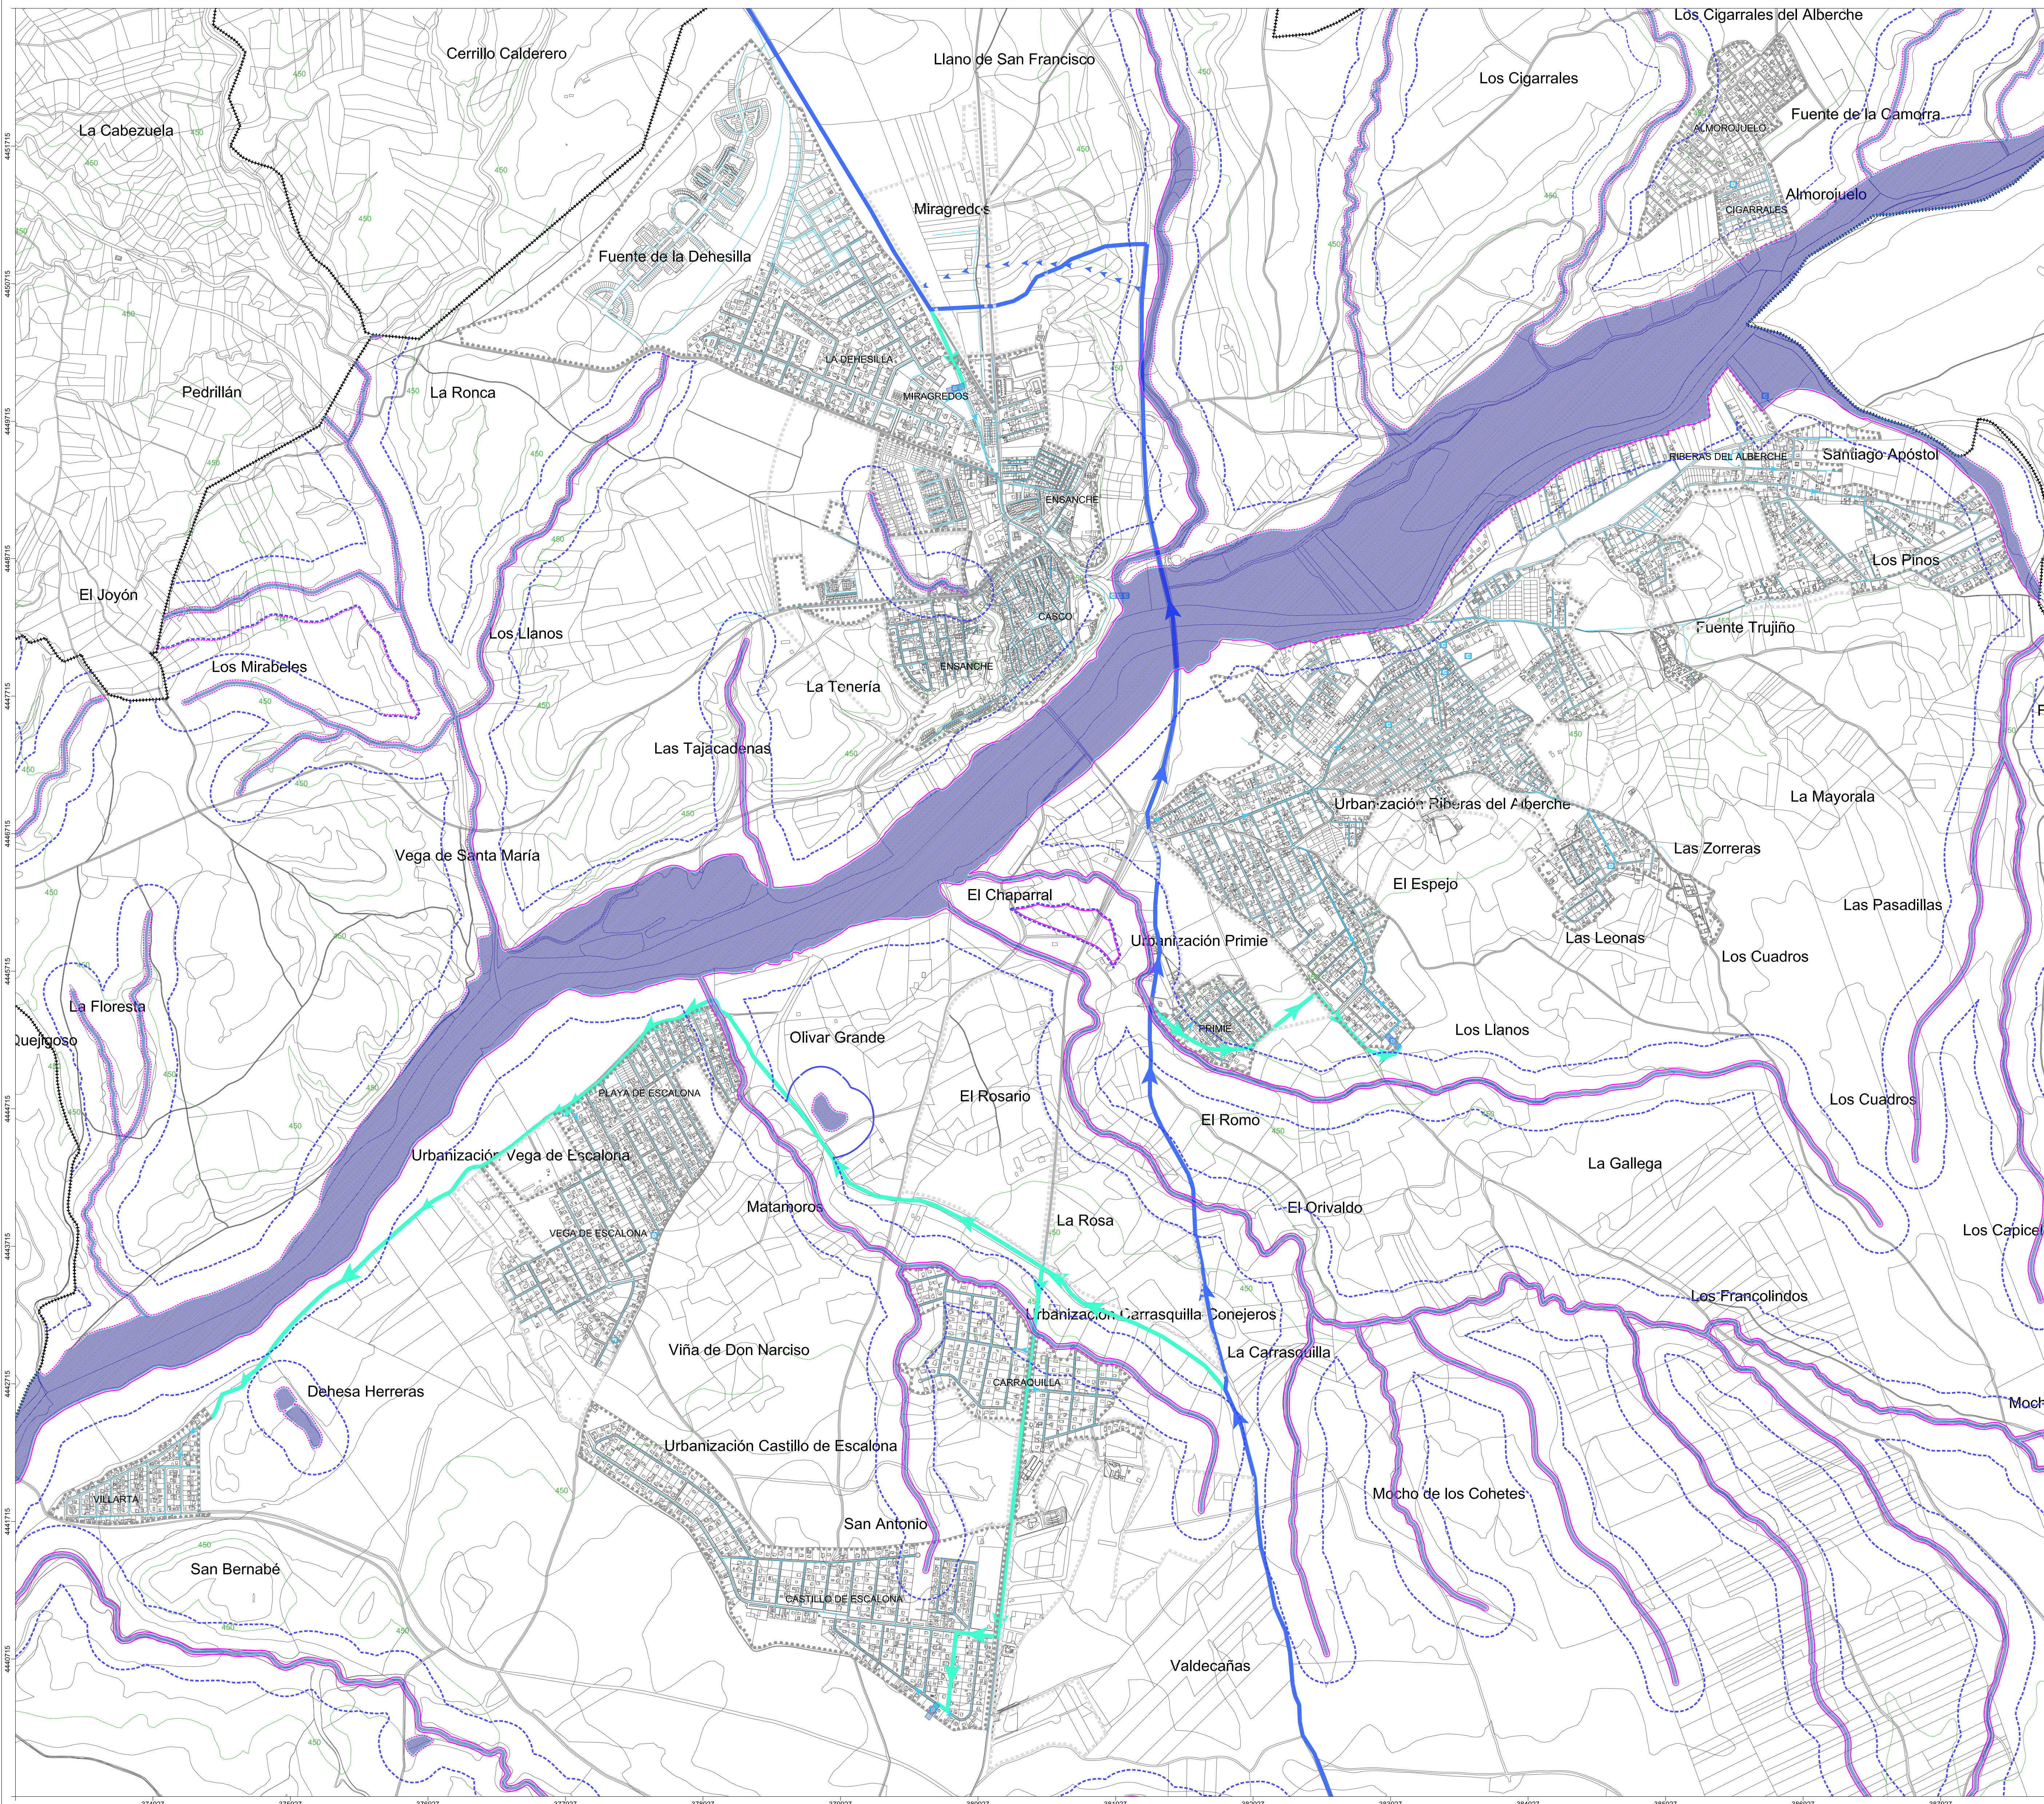

LEYENDA

Término Municipal
 Límite Suelo Urbano
 Límite Suelo Urbanizable

Elemento
Red de Abastecimiento de Agua existente
Depósito existente
Captación de Agua existente a anular
Red general DN 400 mm Subsistema Alberche
Ramal de Aducción DN 200 mm
Ampliación del Depósito existente

fismo

NORTE

ESCALA 1:10000

MAS

PLANO

A1-2 Red de Abastecimiento Propuesto

motor
no. Ayuntamiento
calona

PROYECTO

Informe de Sostenibilidad Ambiental
Anexo I - Anexo técnico sobre
abastecimiento de agua.

2013
 RACIÓ


POM Escalona

MEDIO AMBIENTE
ARNAIZ

ARNAIZ CONSULTORES S.L. C/ Méndez Álvaro 56- 28045 MADRID

arnaizconsultores.es