


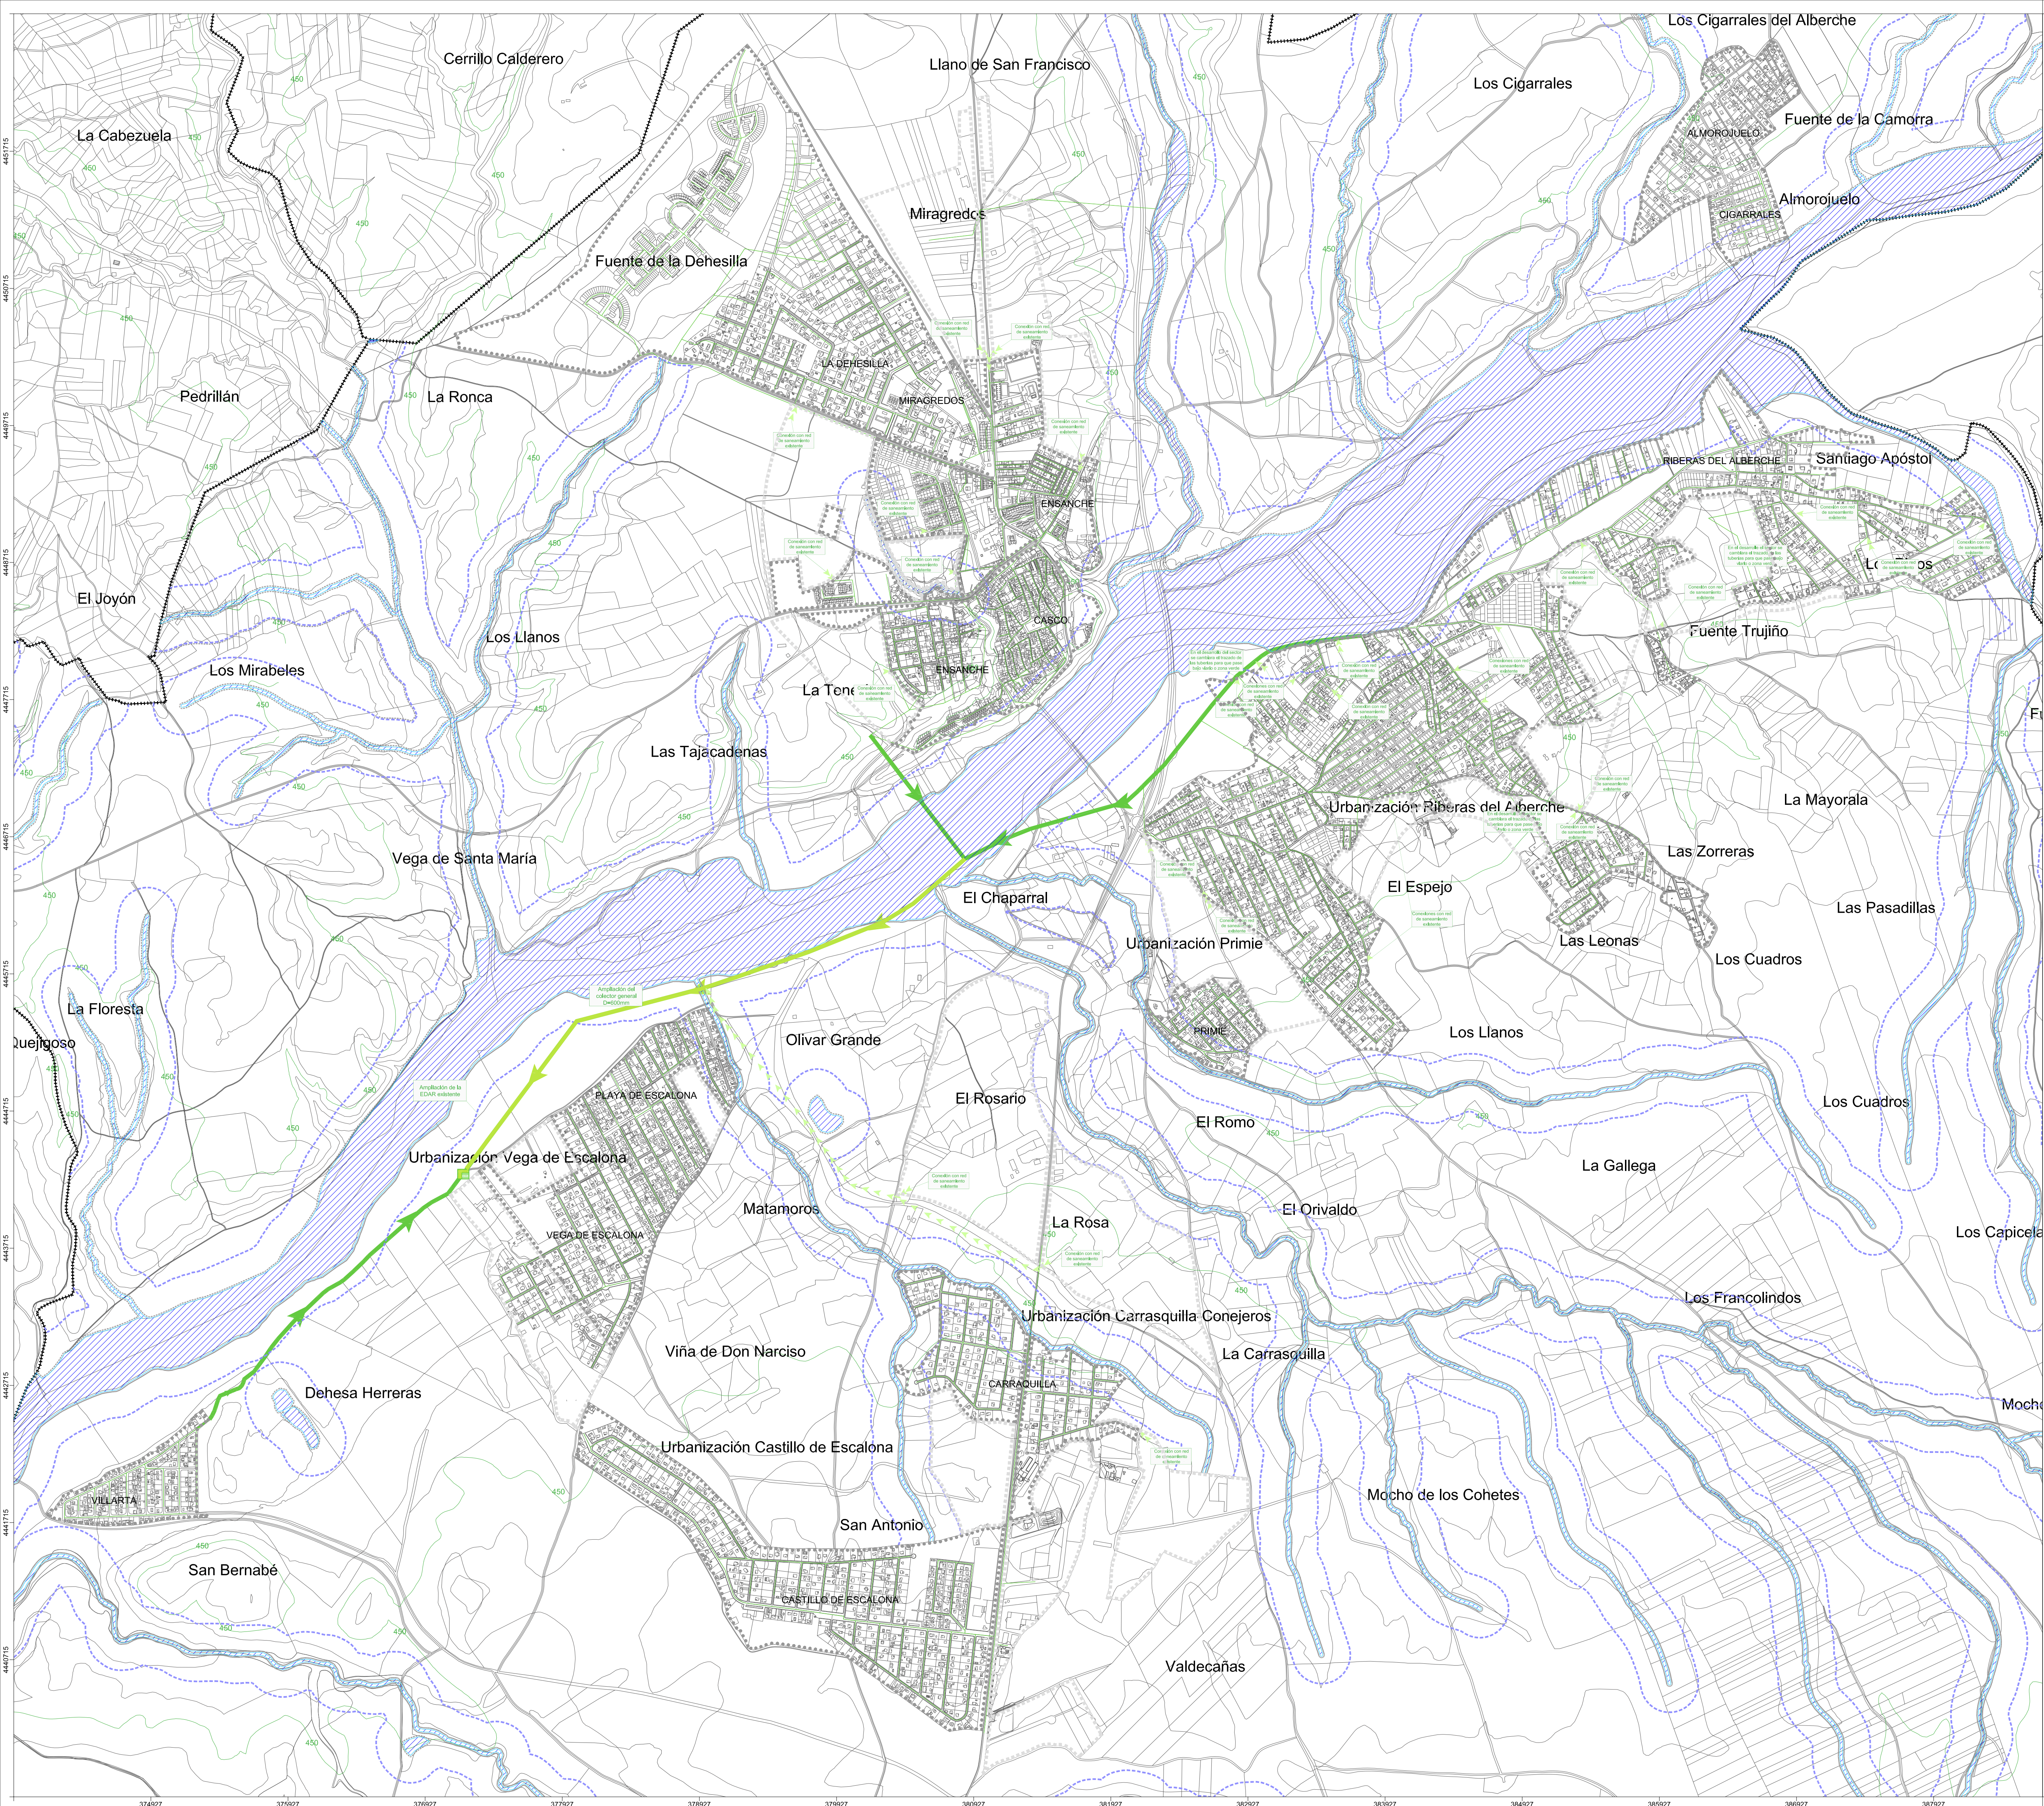

LEYENDA

Término Municipal
Limite Suelo Urbano
Limite Suelo Urbanizable

Elemento
Red Principal de Aguas Residuales existente
Ampliación de colector principal
Ampliación Depuradora
Red de Saneamiento Propuesta

Grafismo

NORTE



ESCALA 1:10000

0 20 40

FIRMAS

PLANO
A2-2 Red de Saneamiento de Aguas Residuales Propuesta

PROYECTO
 Informe de Sostenibilidad Ambiental
Anexo II - Anexo técnico sobre el sistema de saneamiento y depuración

El Promotor
Excmo. Ayuntamiento de Escalona
Fecha:
Septiembre 2013
Localización:
Escalona
TOLEDO
CASTILLA-LA MANCHA

POM Escalona
ARNAIZ CONSULTORES S.L. C/ Mendez Álvaro 56- 28045 MADRID

MEDIO AMBIENTE
 ARNAIZ
www.arnaitconsultores.es