
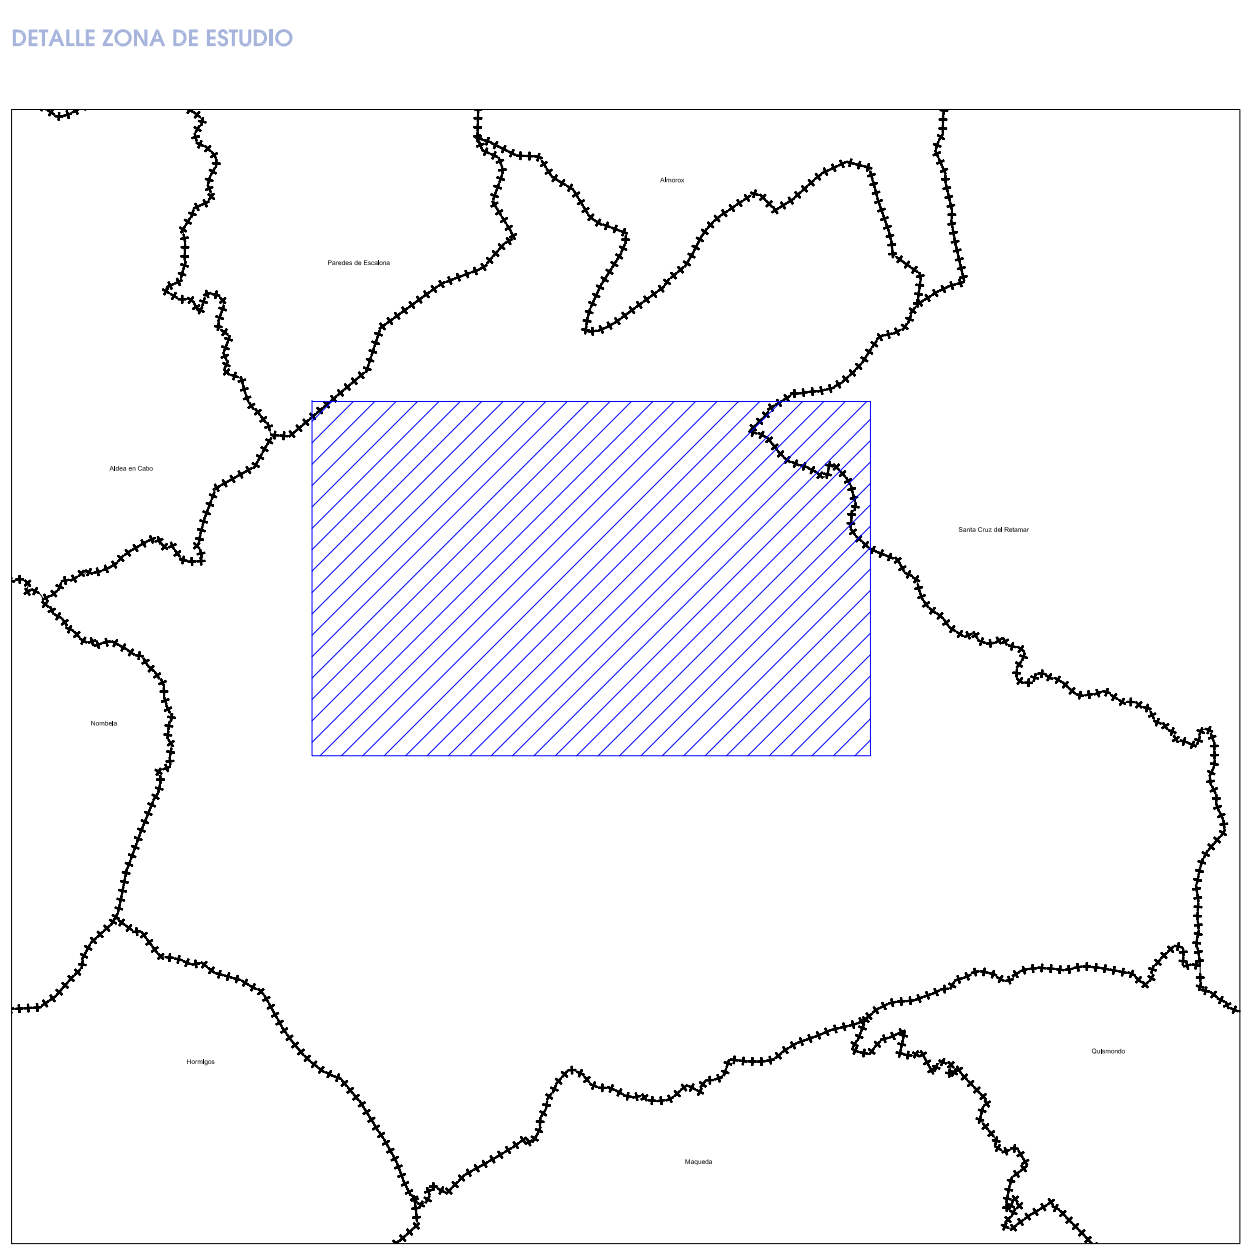
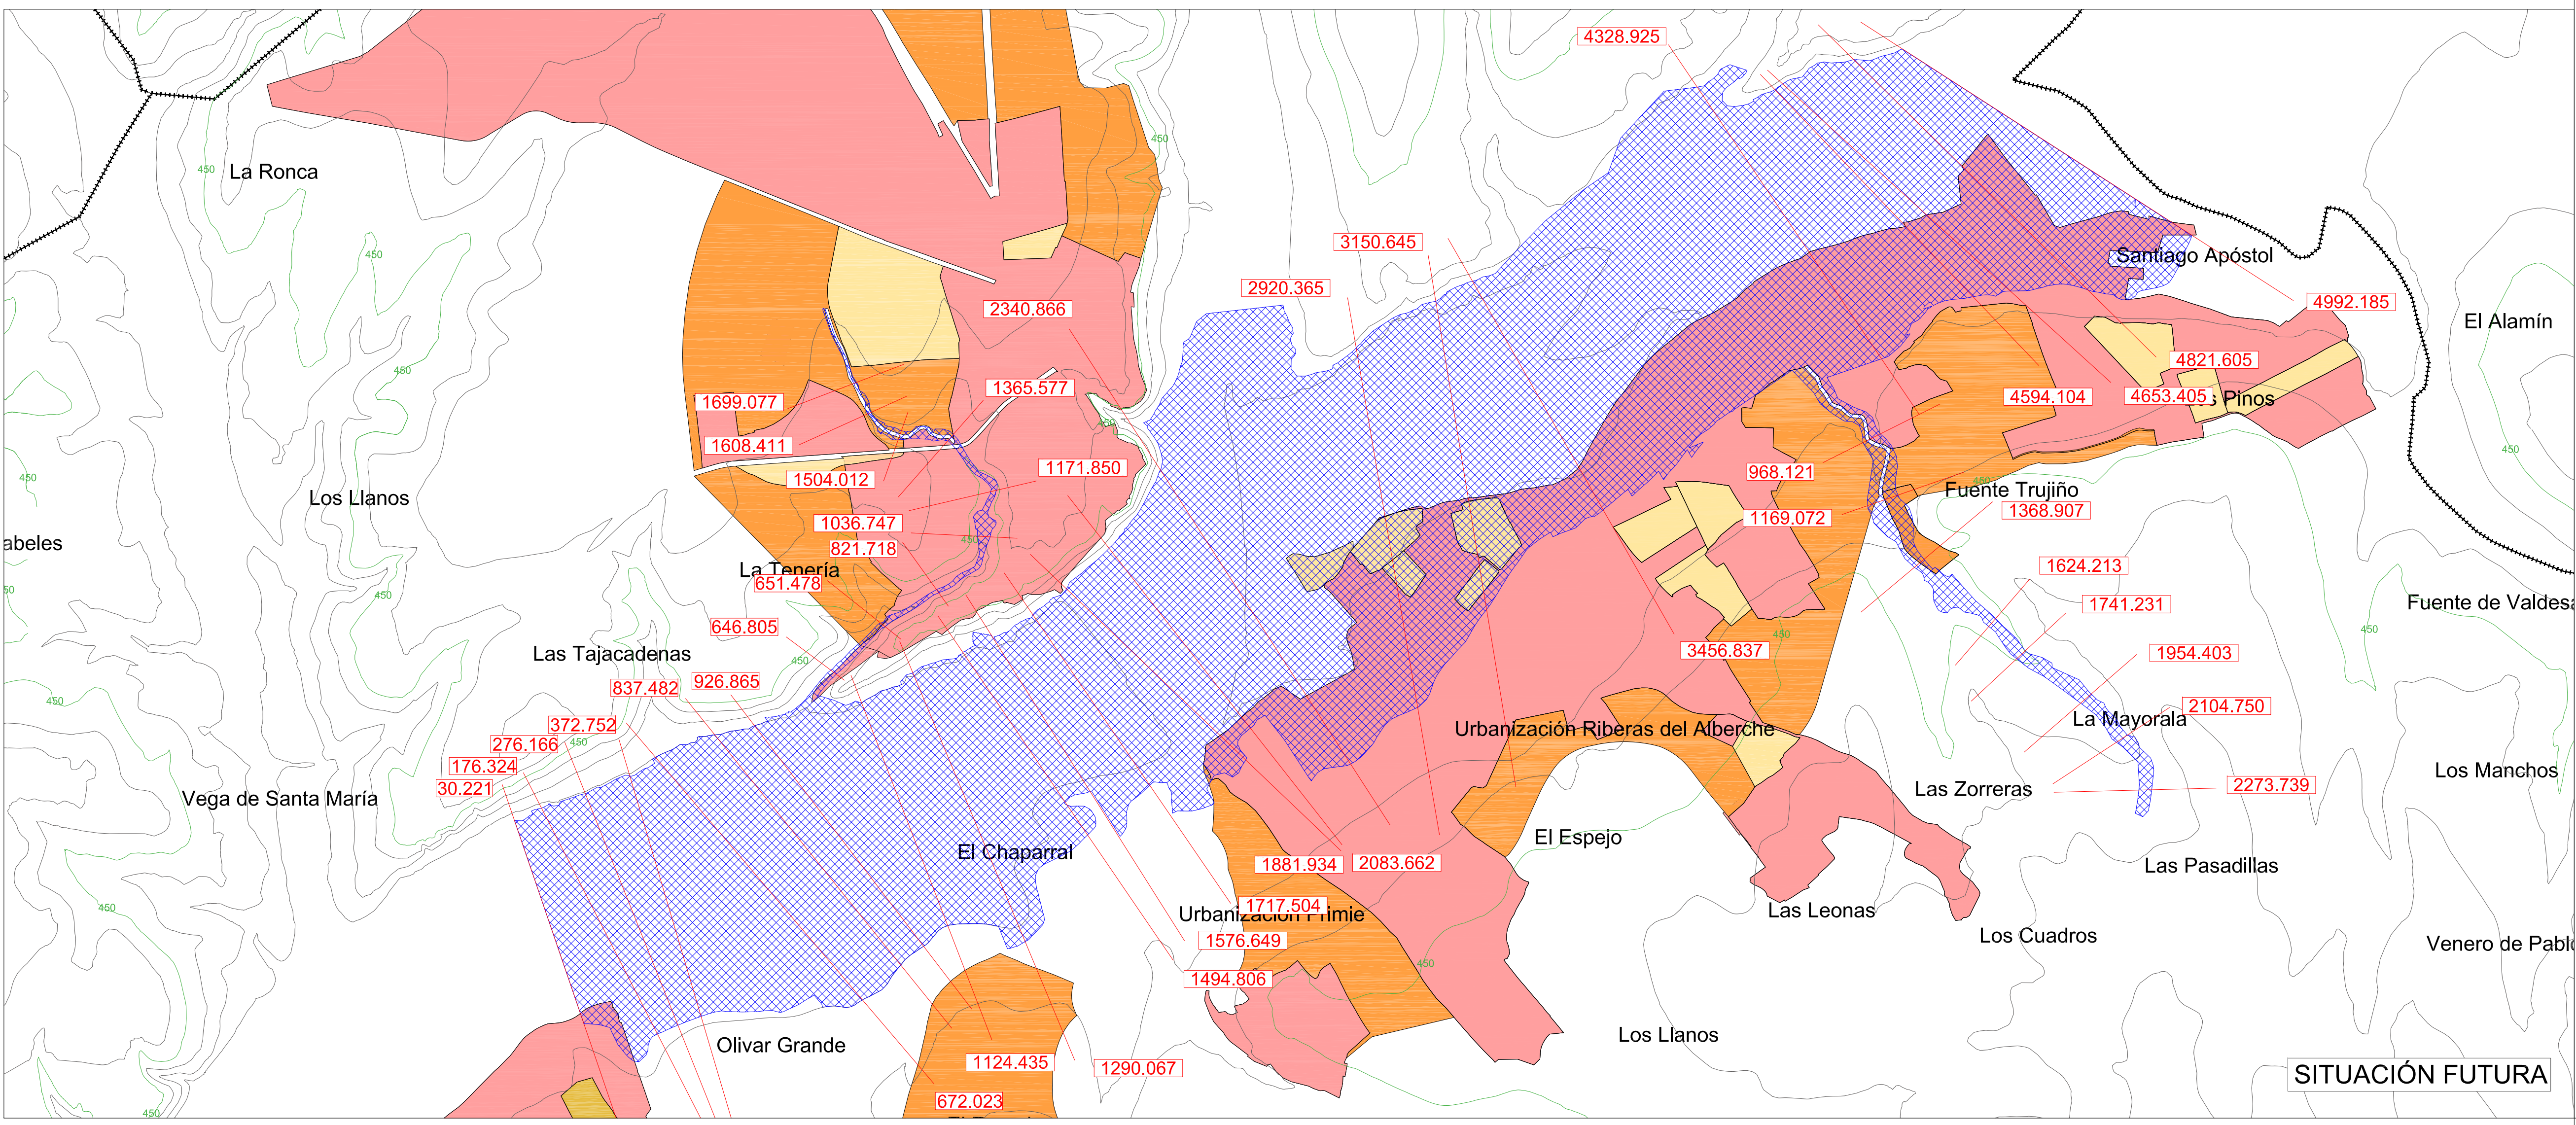


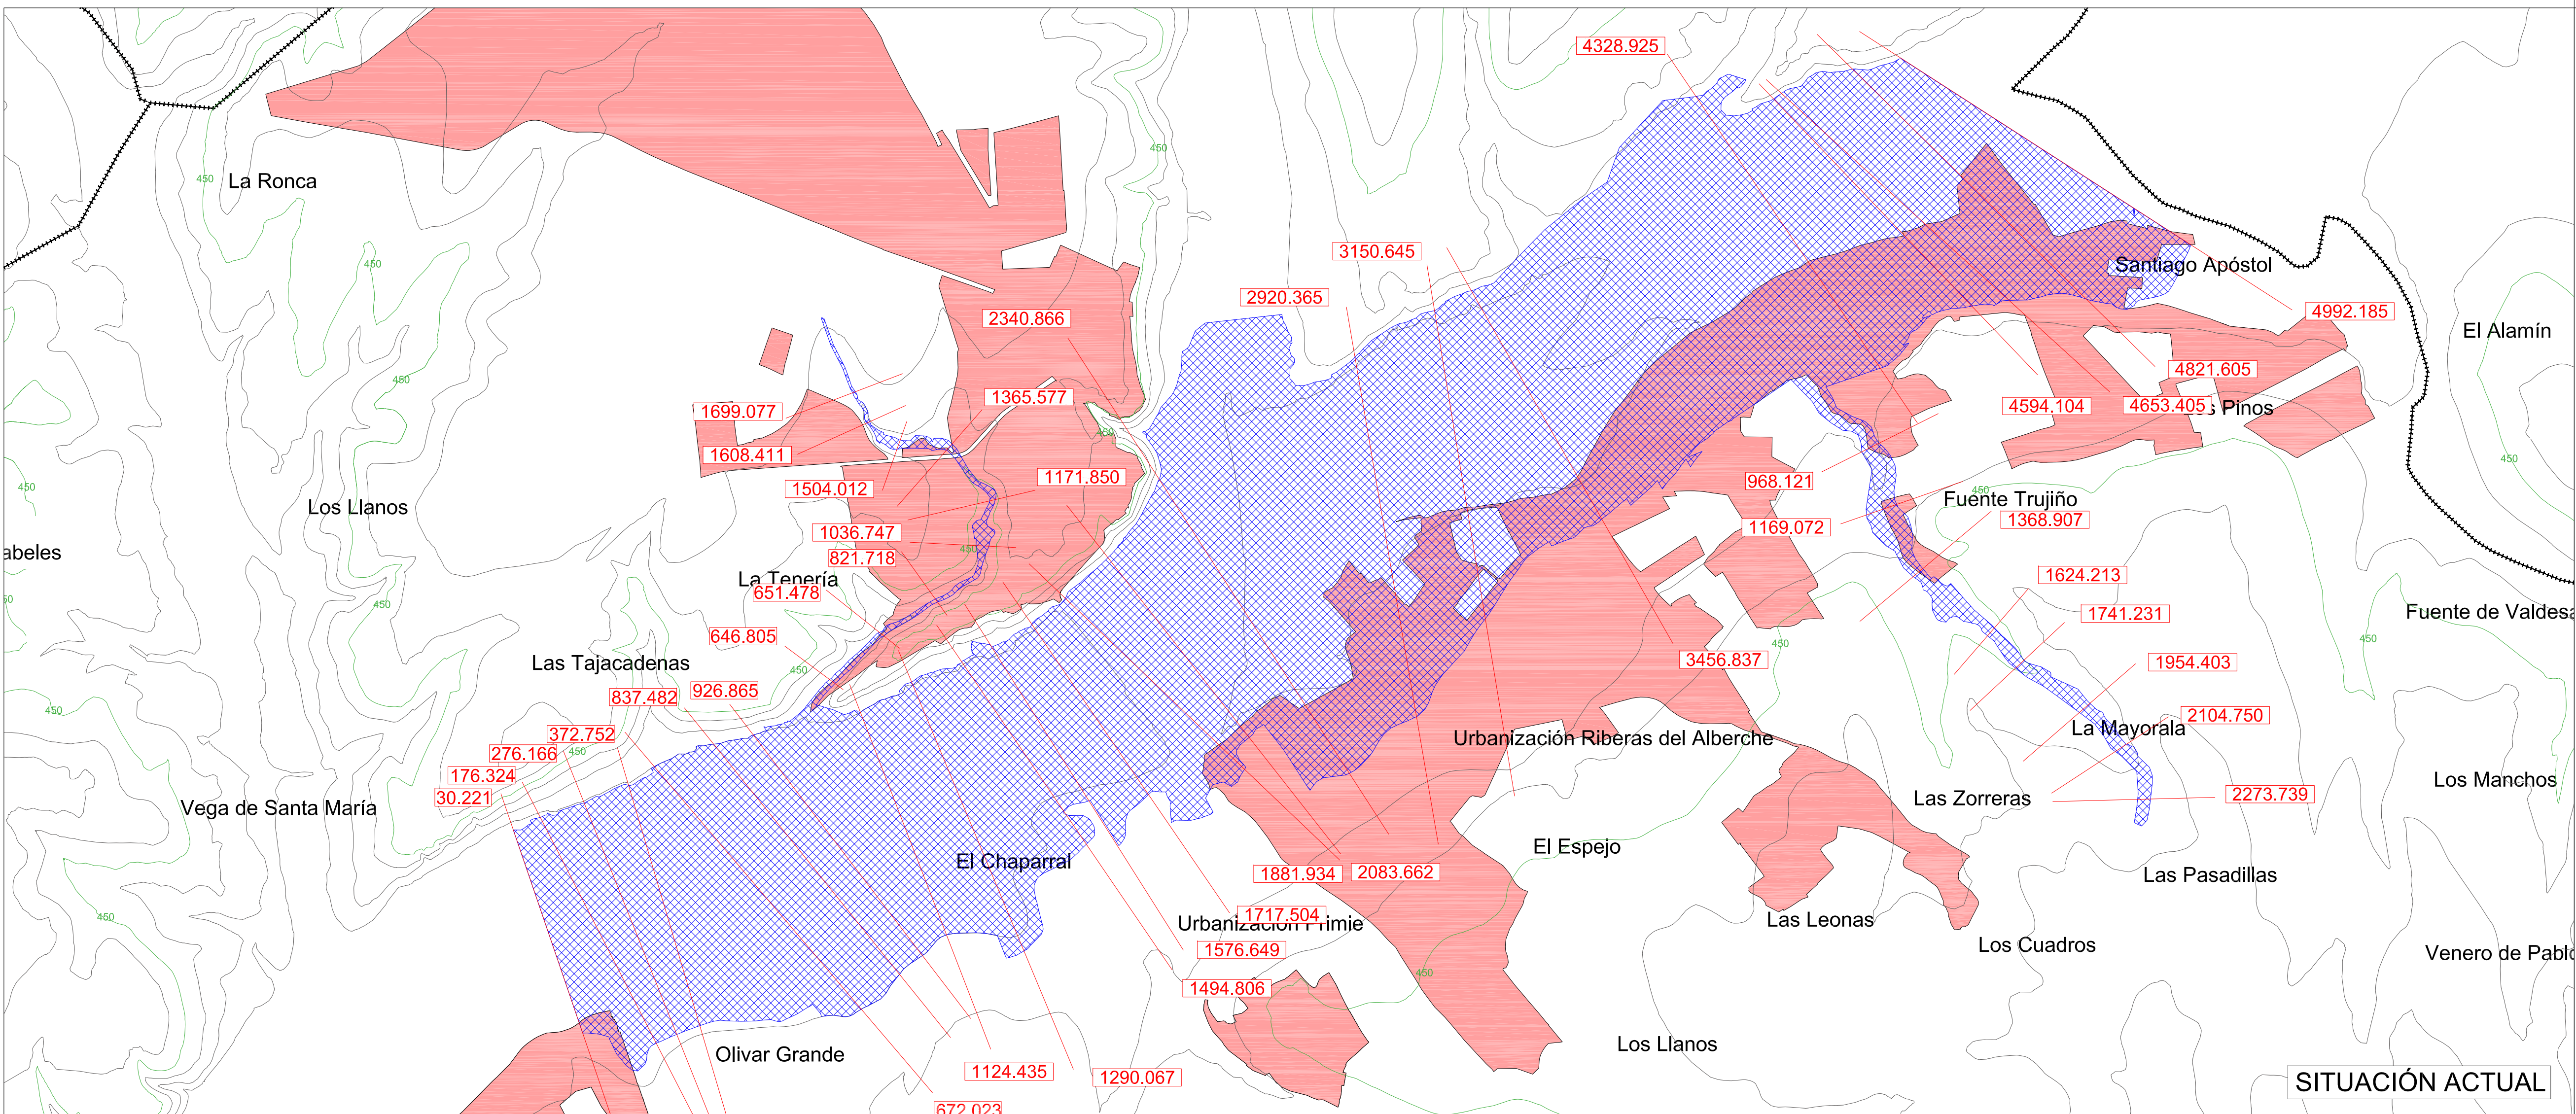

LEYENDA

Término Municipal

Elemento	Límite	Grafismo
Perfiles		
Zona inundable por la crecida de periodo de retorno de 500 años		
Suelo urbano consolidado		
Suelo urbano no consolidado		
Suelo urbanizable		

NORTE

ESCALA 1:10000

PLANO

AIV5

Crecidas para el periodo de retorno de 500 años

Situación Actual y Futura

PROYECTO

Informe de Sostenibilidad Ambiental

Anexo IV - Estudio hidrológico y de riesgo de avenidas con periodo de retorno en 500 años.

FECHA: Septiembre 2013

LOCALIZACIÓN: Escalona

TOLEDO CASTILLA LA MANCHA

MEDIO AMBIENTE

ARNAIZ

ARNAIZ CONSULTORES S.L. C/ Méndez Álvaro 56- 28045 MADRID

www.arnaiconsultores.es