
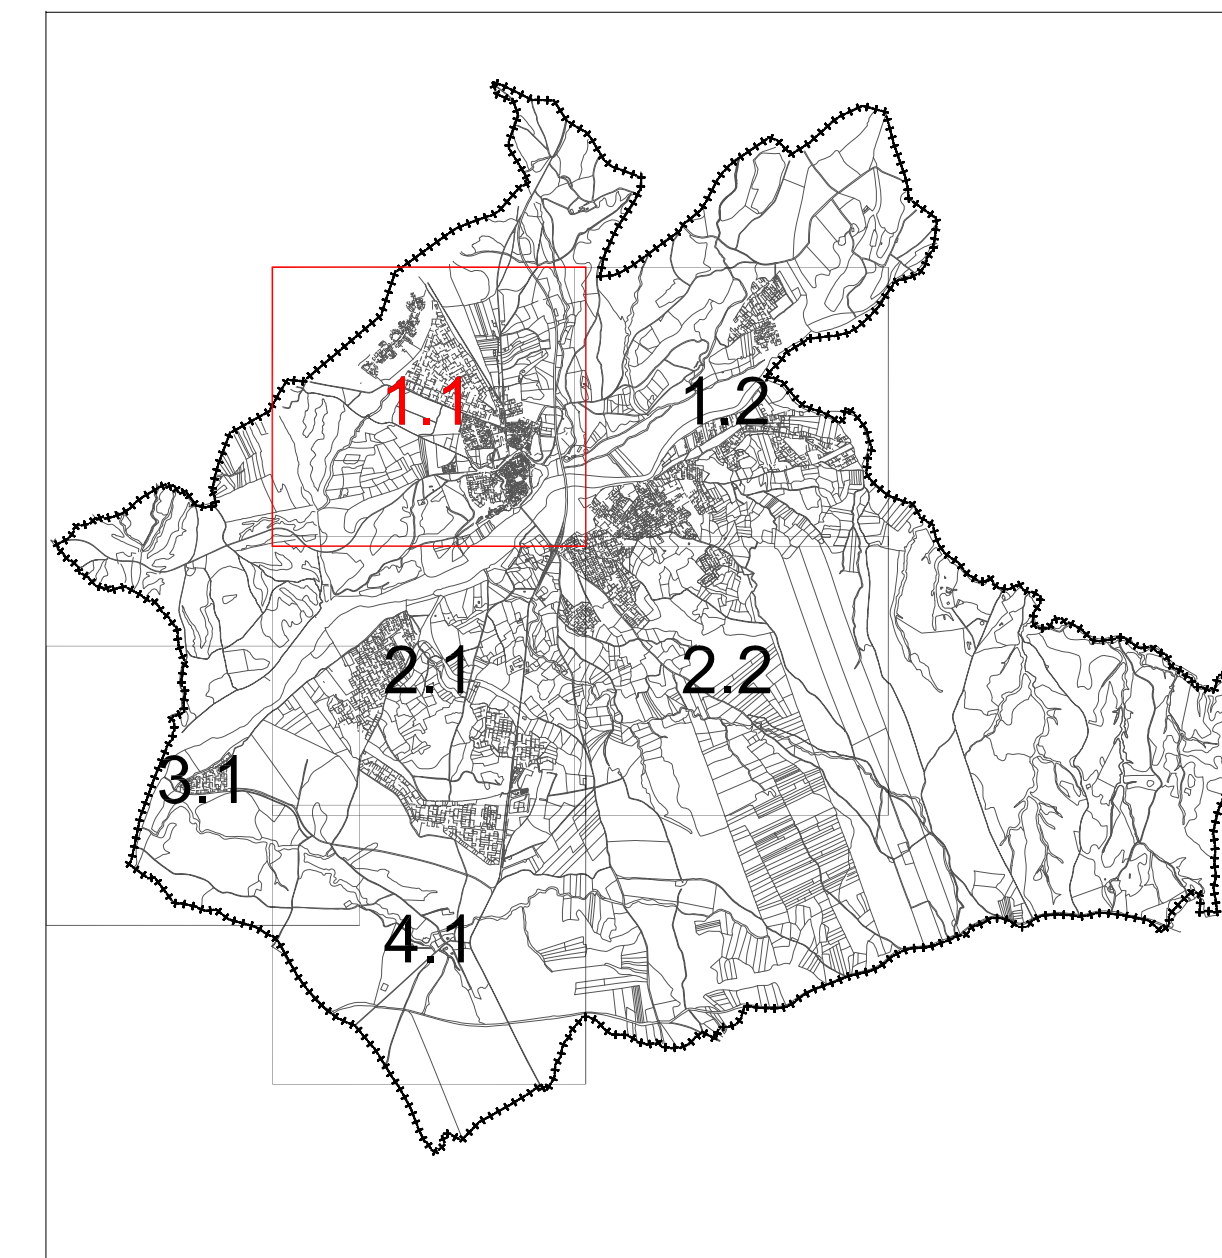


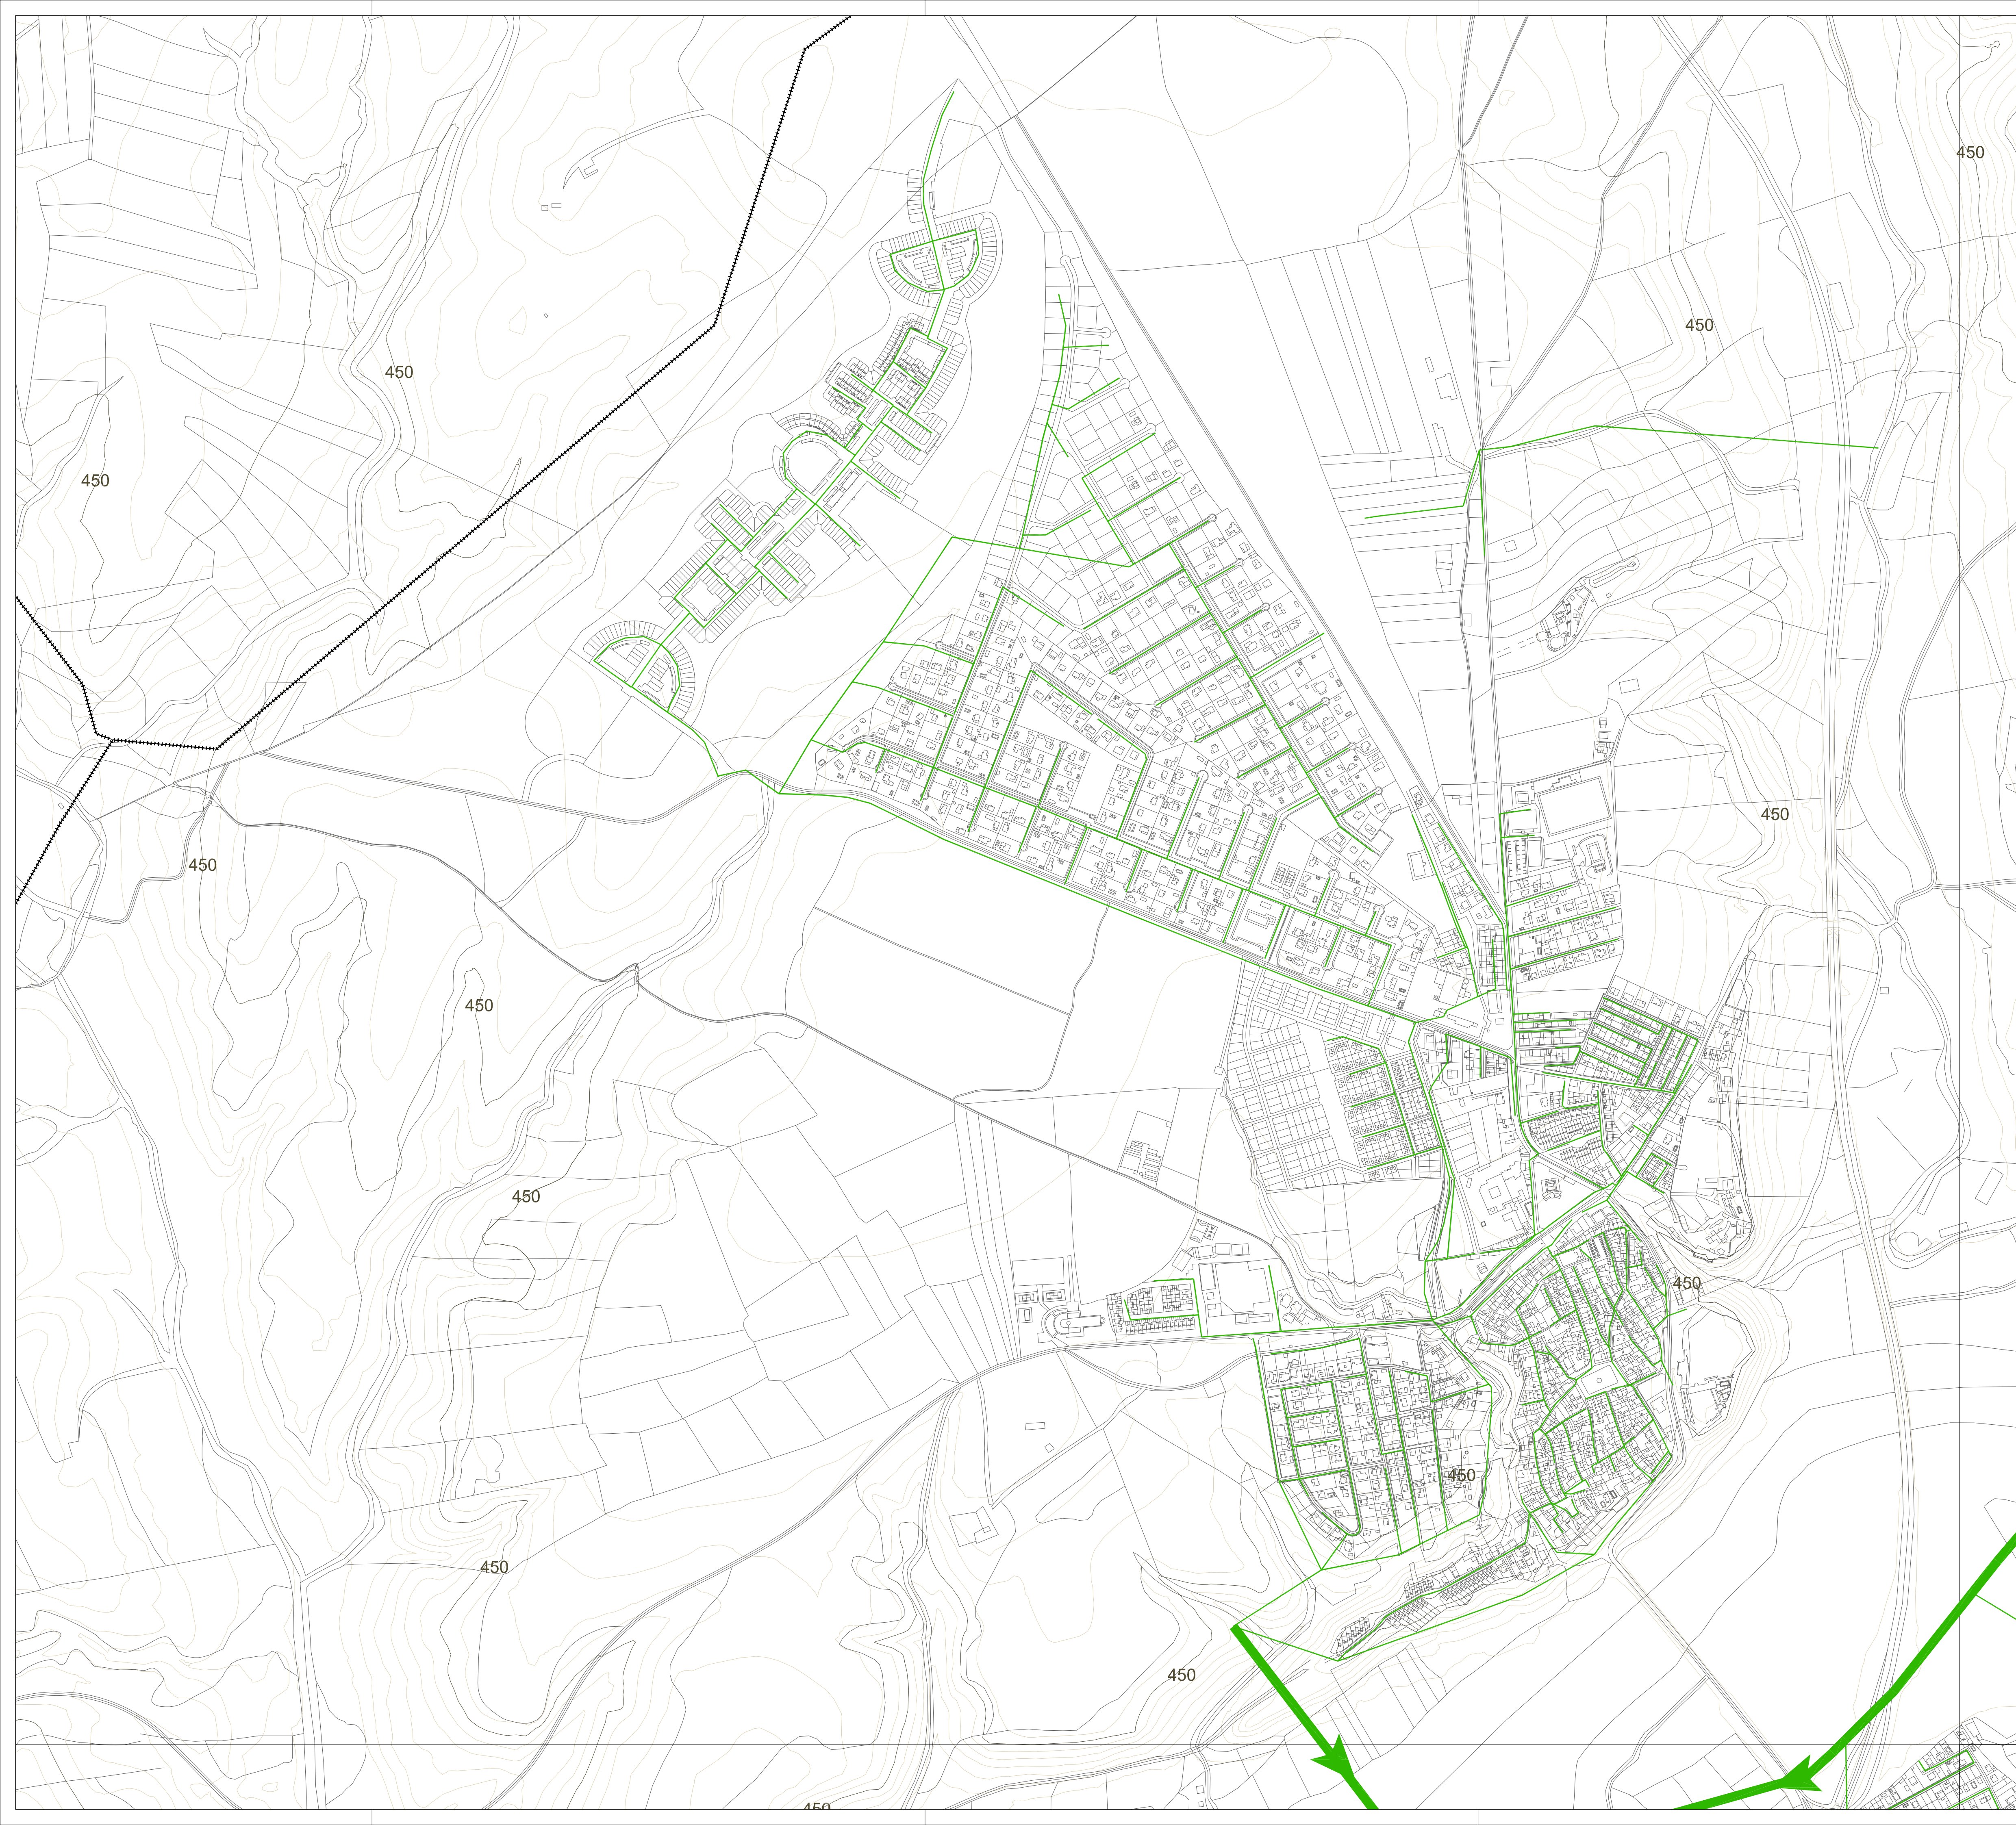

LEYENDA


Término Municipal
+++++

Infraestructuras	Red de Saneamiento	
	Estación Depuradora de Aguas Residuales	

NORTE



ESCALA 1:5.000

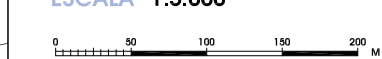

PLANO

3.4.2

HOJA 1.1

Infraestructuras

Red de Saneamiento Existente

PROYECTO

PLAN DE INFORMACIÓN

Plan de Ordenación Municipal

ESCALONA

FECHA

LOCALIZACIÓN

Escalona

TOLERO

CASTILLA LA MANCHA

1:100MGA

ARNAIZ

www.arn aizconsultores.es

El Promotor

Excmo. Ayuntamiento

de Escalona