
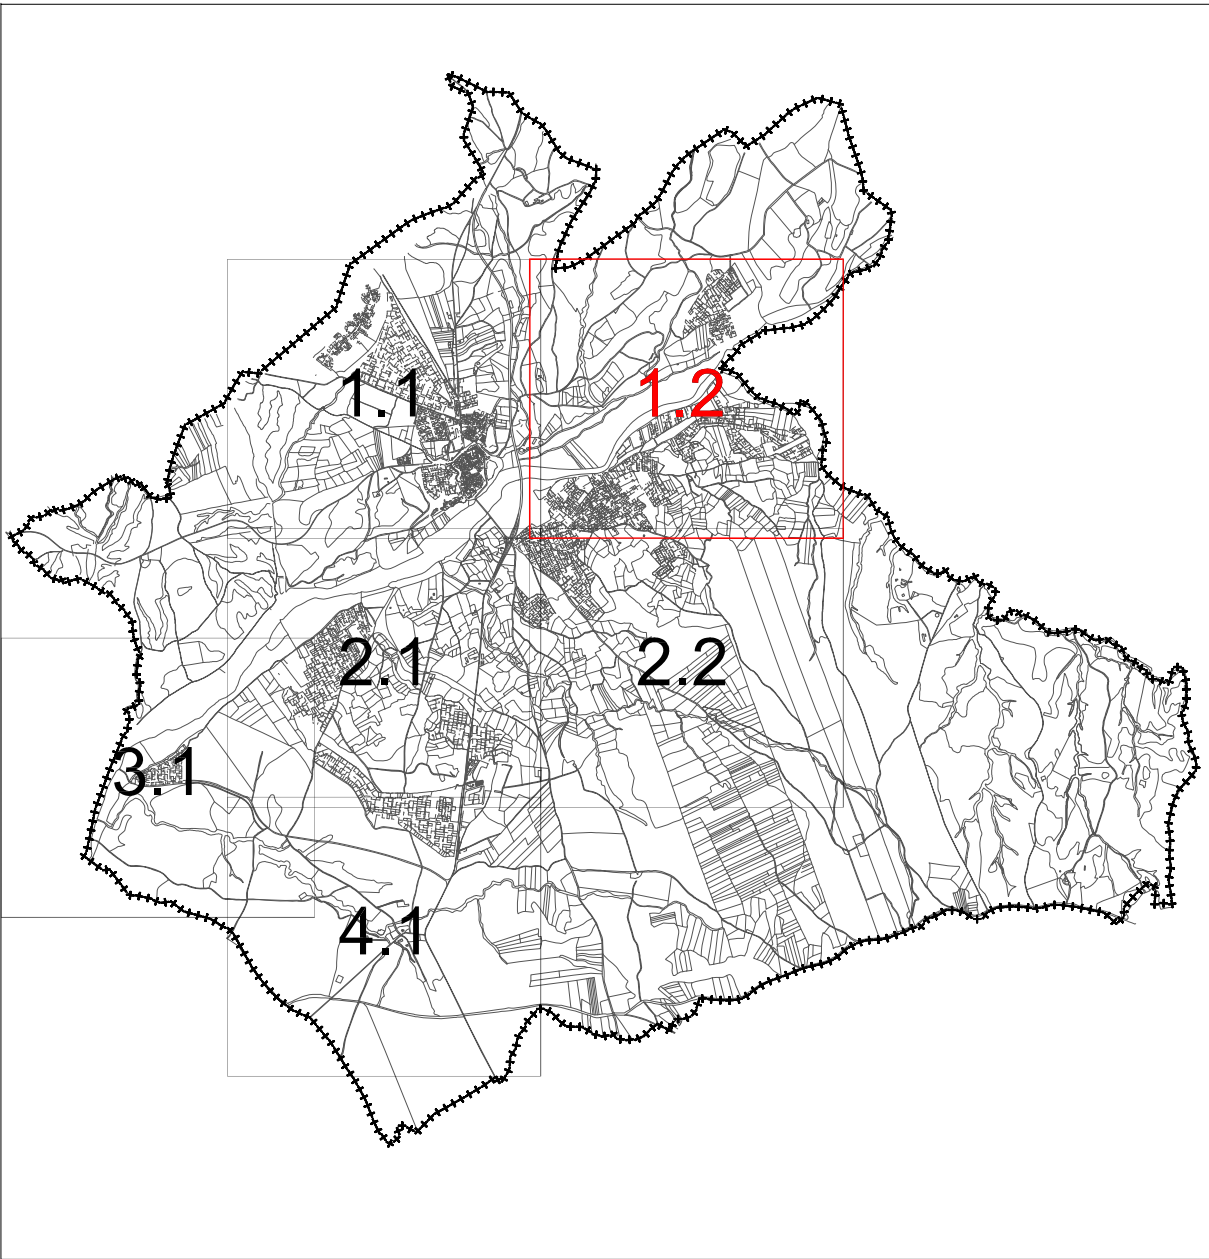


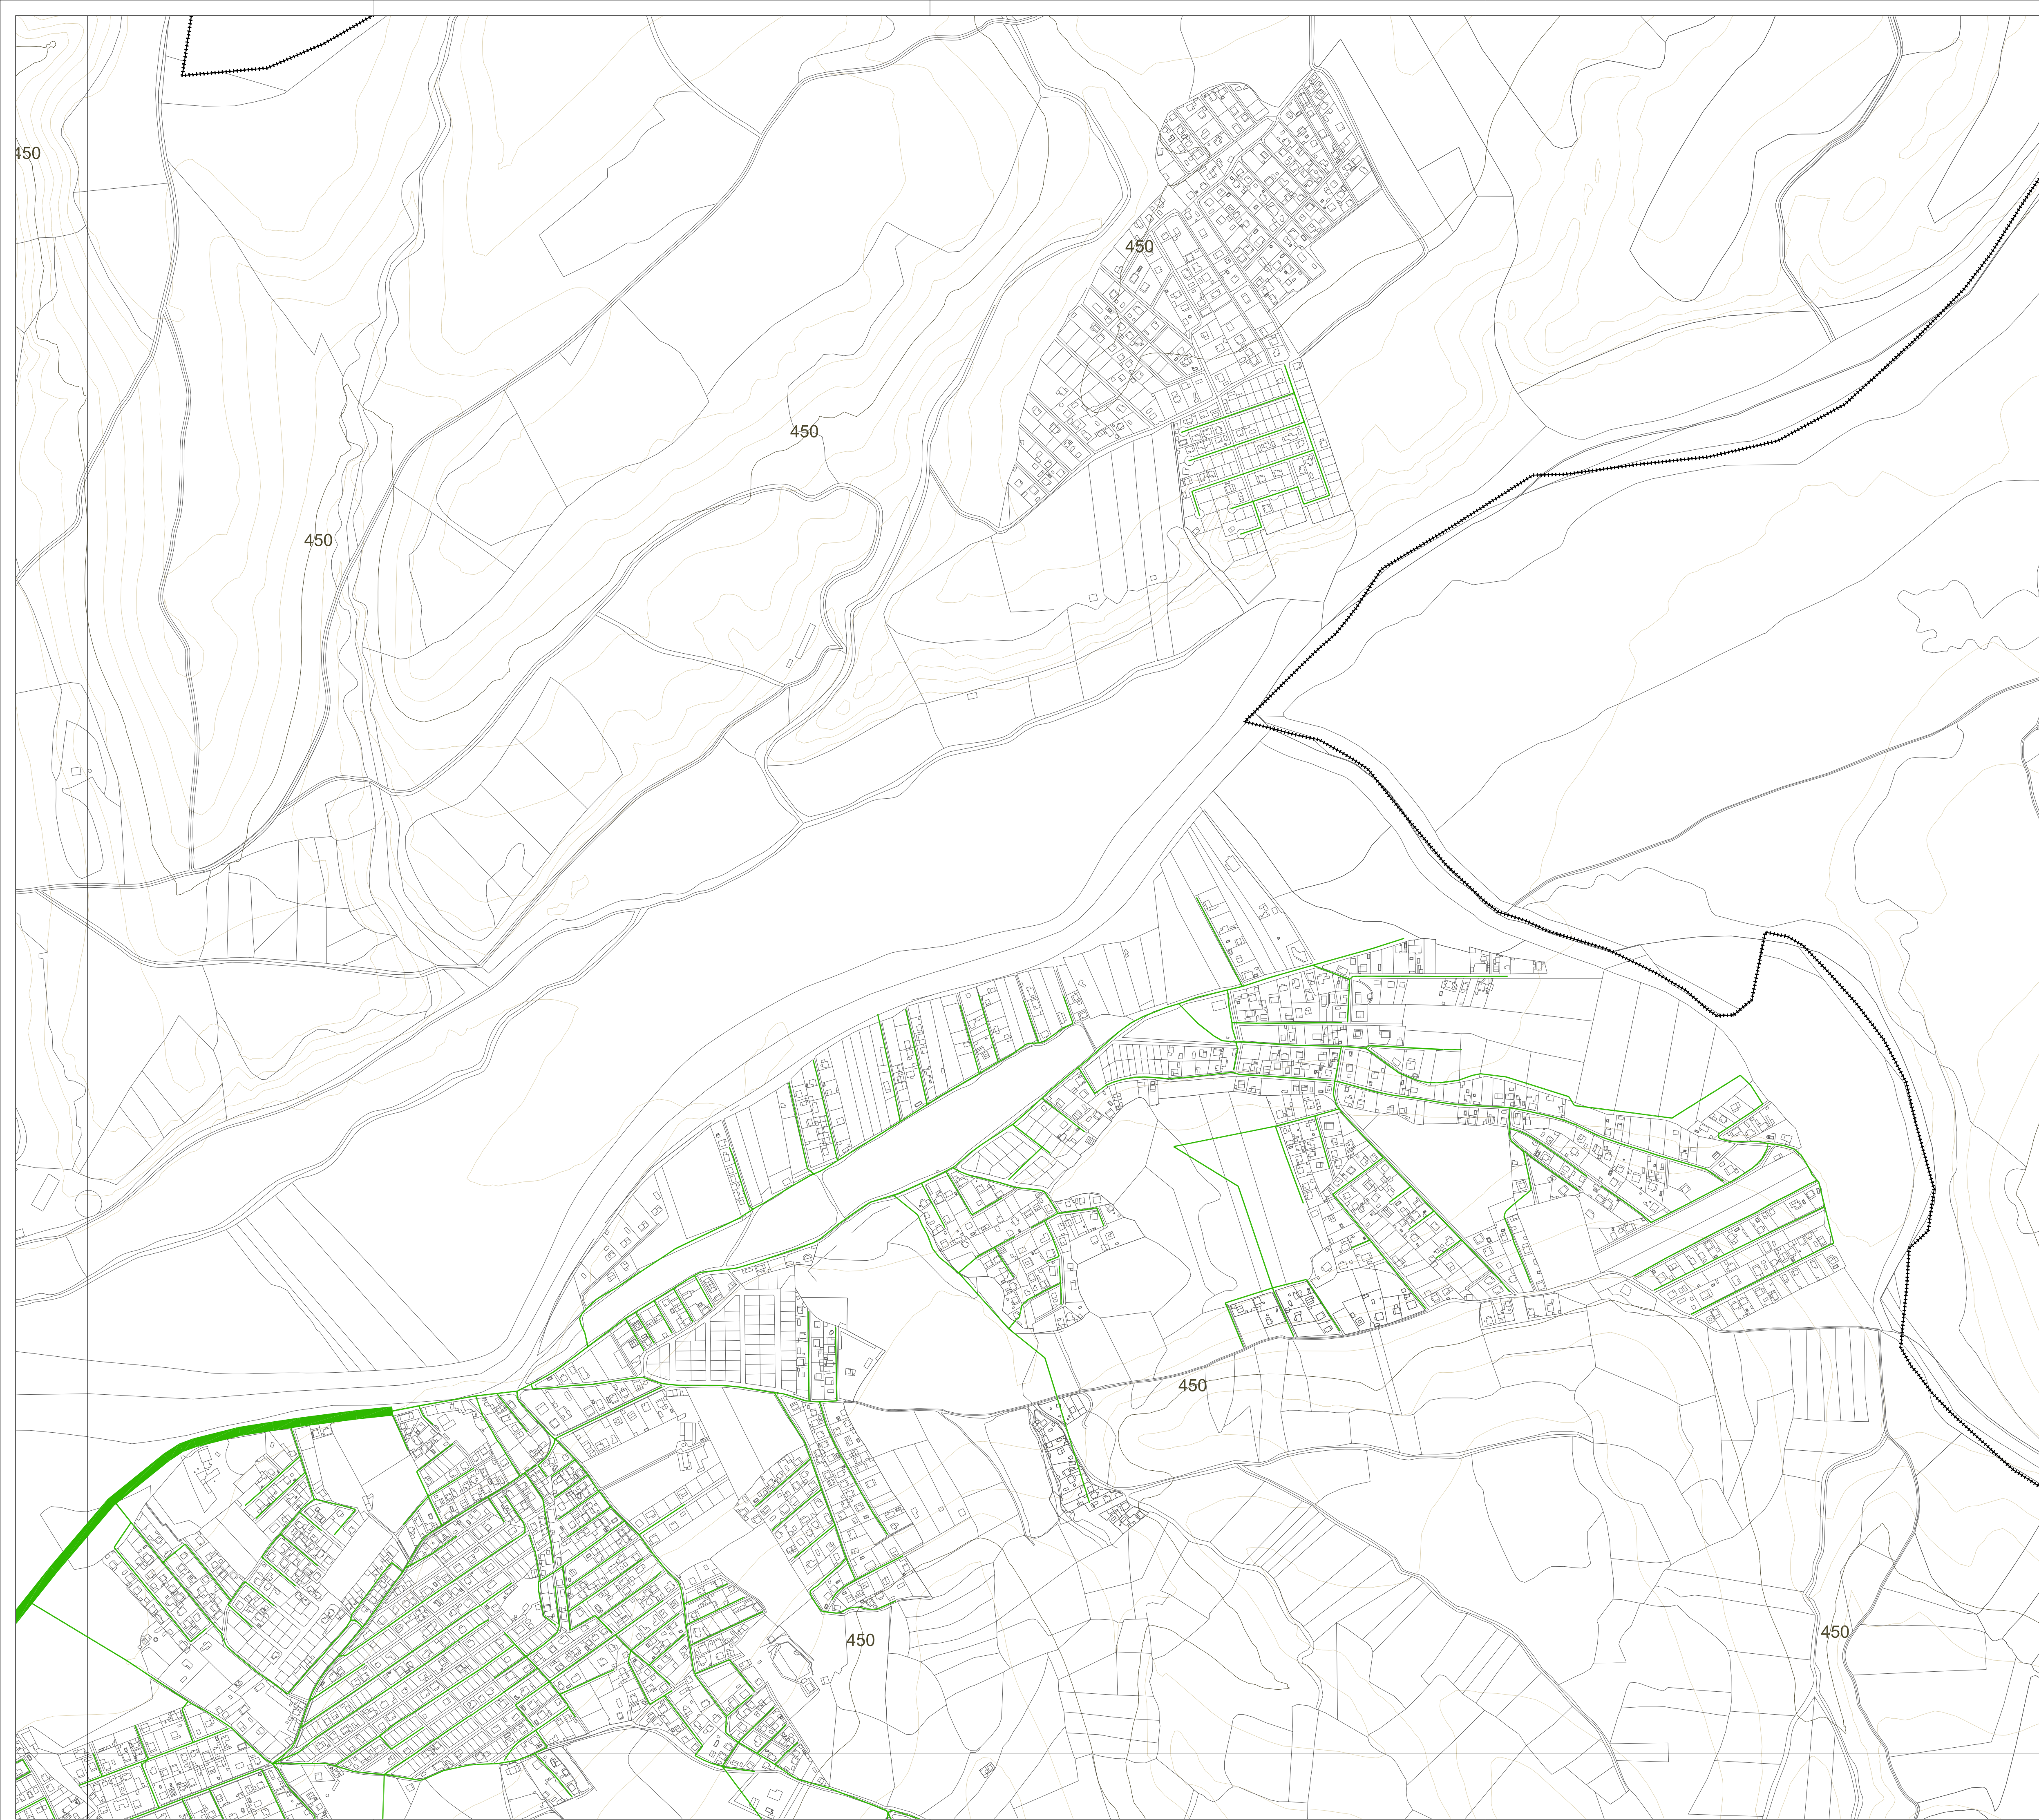

LEYENDA


Término Municipal
+++++

Infraestructuras	Red de Saneamiento	
	Estación Depuradora de Aguas Residuales	

NORTE



ESCALA 1:5.000

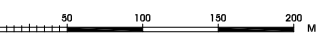

PLANO

13.4.2

HOJA 1.2

Infraestructuras

Red de Saneamiento Existente

El Promotor

Excmo. Ayuntamiento

de Escalona

PROYECTO

PLAN DE INFORMACIÓN

Plan de Ordenación Municipal

ESCALONA

FECHA

LOCALIZACIÓN

Escalona

TULEIKO

CASTILLA LA MANCHA

100M

ARNAIZ

www.arnaiiconsultores.es

ARNAIZ CONSULTORES S.L.

Mendez Alvaro 56- 28045 MADRID