
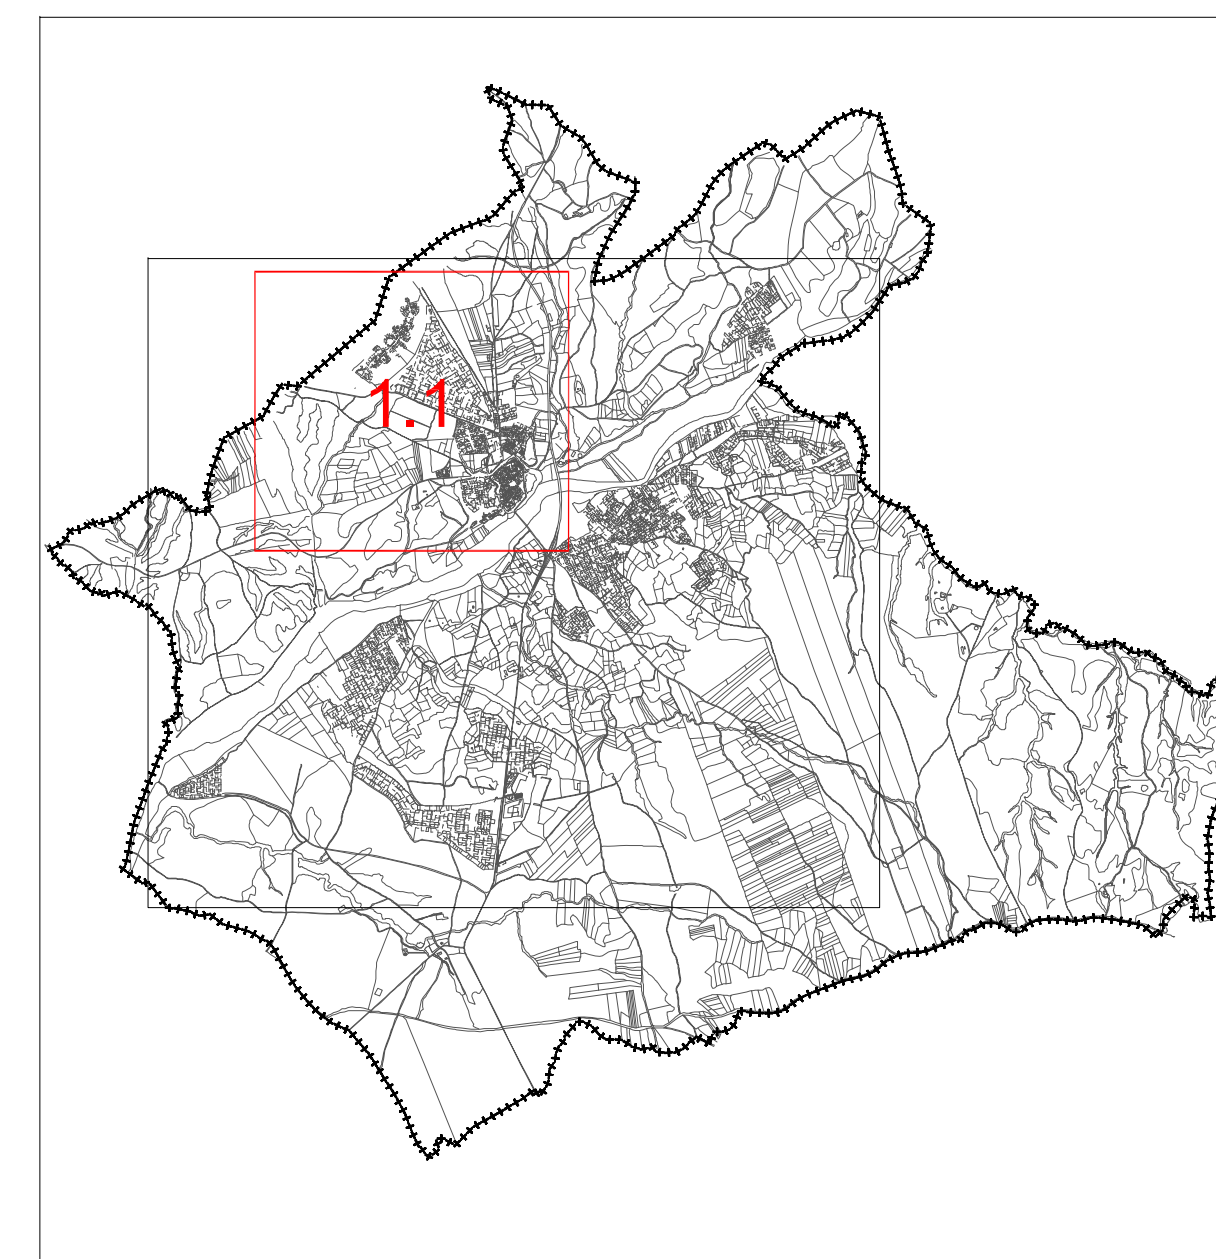


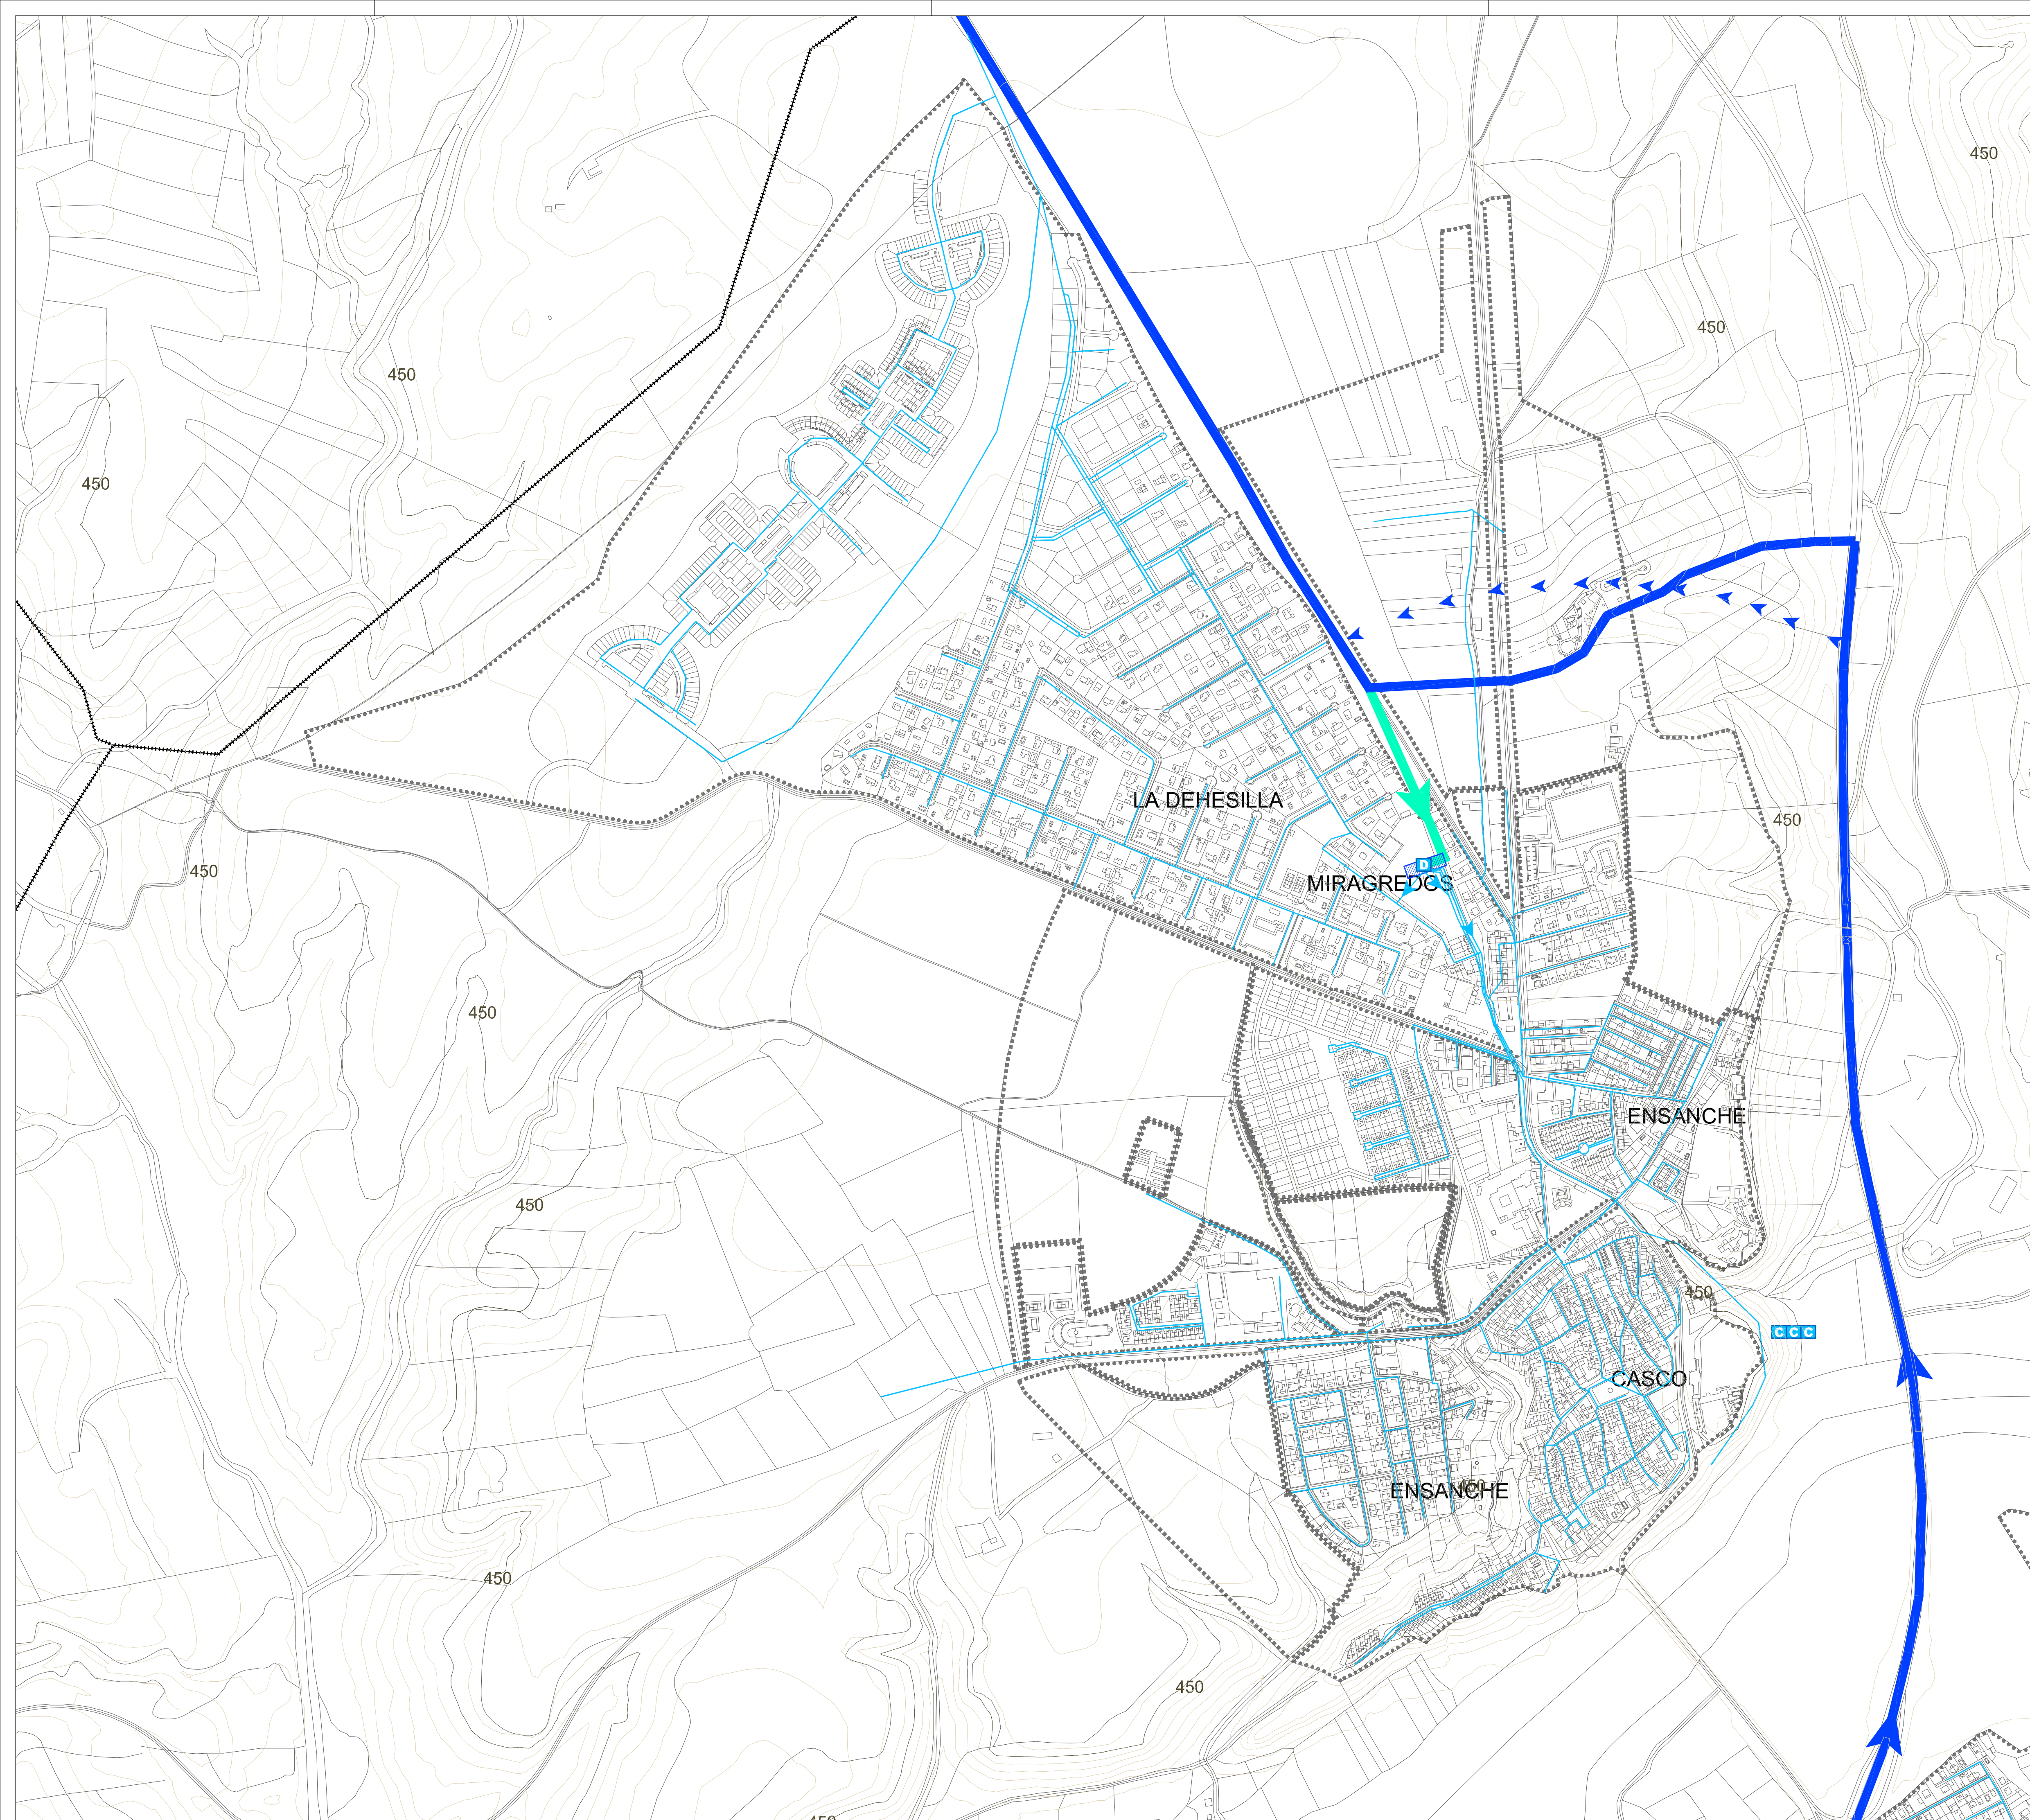

LEYENDA

- Término Municipal
- Límite Suelo Urbano
- Límite Suelo Urbanizable

Elemento	Grafismo
Infraestructuras existentes	
Red de Abastecimiento de Agua existente	—
Depósito existente	D
Captación de Agua existente a anular	C
Inf. Proyectadas	
Red general DN 400 mm Subsistema Alberche	—
Propuesta de modificación del trazado de la Red Gral DN 400 mm del Subsistema Alberche	—
Ramal de Aducción DN 200 mm	—
Ampliación del Depósito existente	—

NORTE



ESCALA 1:5.000




PLANO

OD2.1

HOJA 1.1

Infraestructuras.
Esquema Red de
Abastecimiento de Agua

PROYECTO

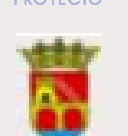 **PLANO DE ORDENACIÓN
Plan de Ordenación Municipal
ESCALONA**

FECHA
Septiembre 2013

LOCALIZACIÓN
Escalona
TOLEDO
CASTILLA LA MANCHA

1:100MMA

 **ARNAIZ**

ARNAIZ CONSULTORES S.L.

Mendez Alvaro 56- 28043 MADRID

www.arnaiconsultores.es