
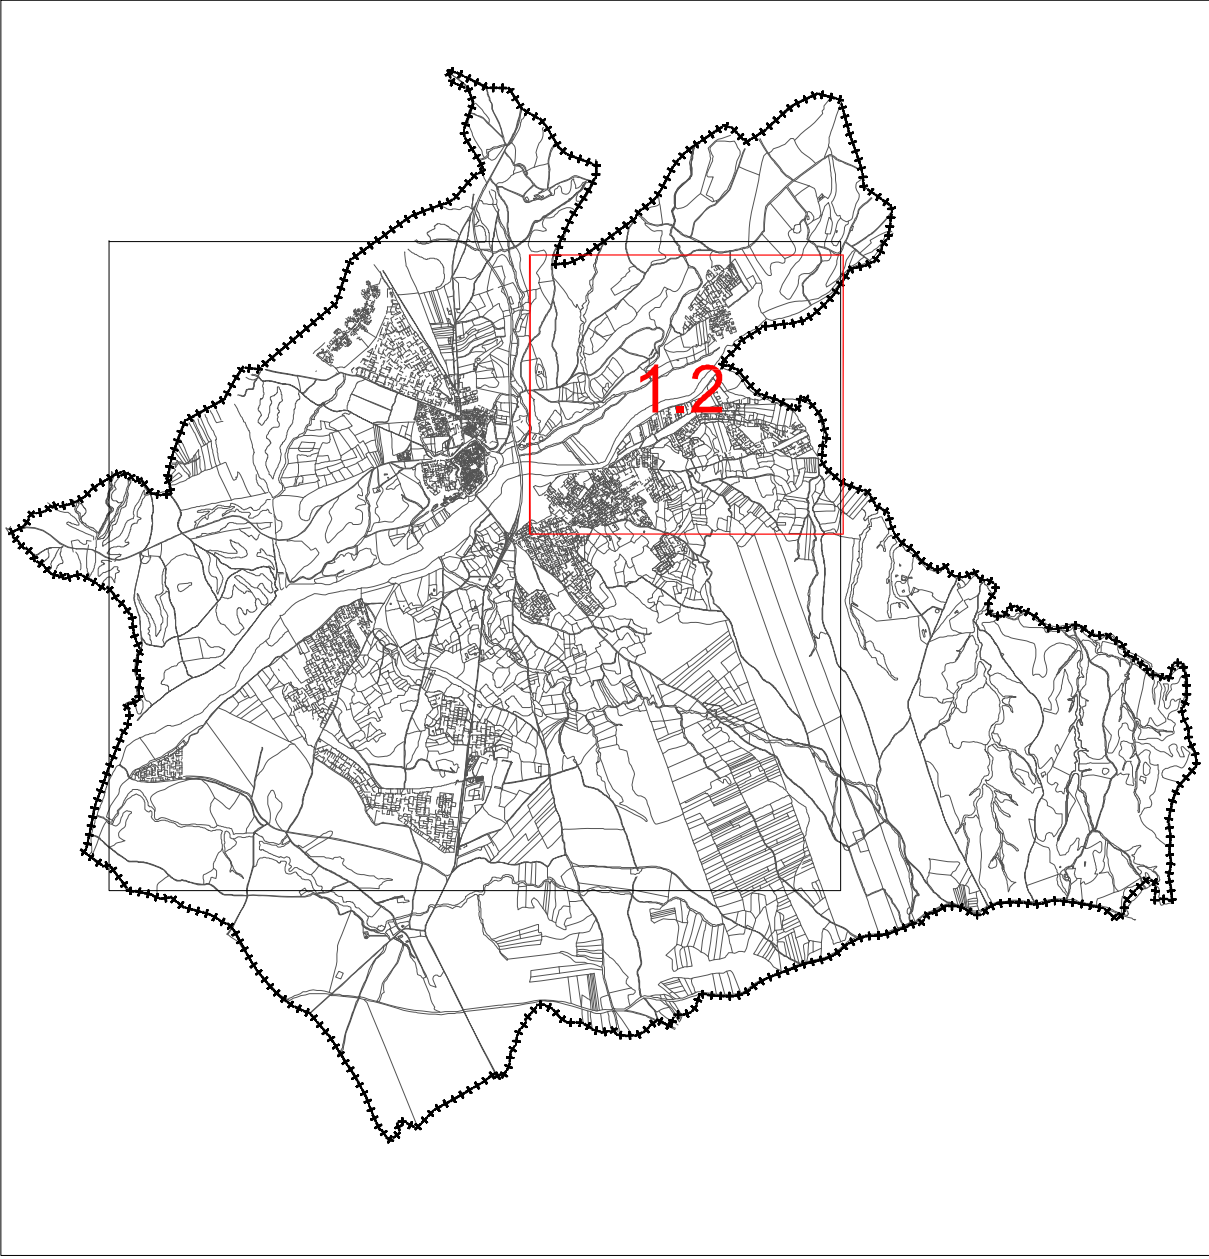


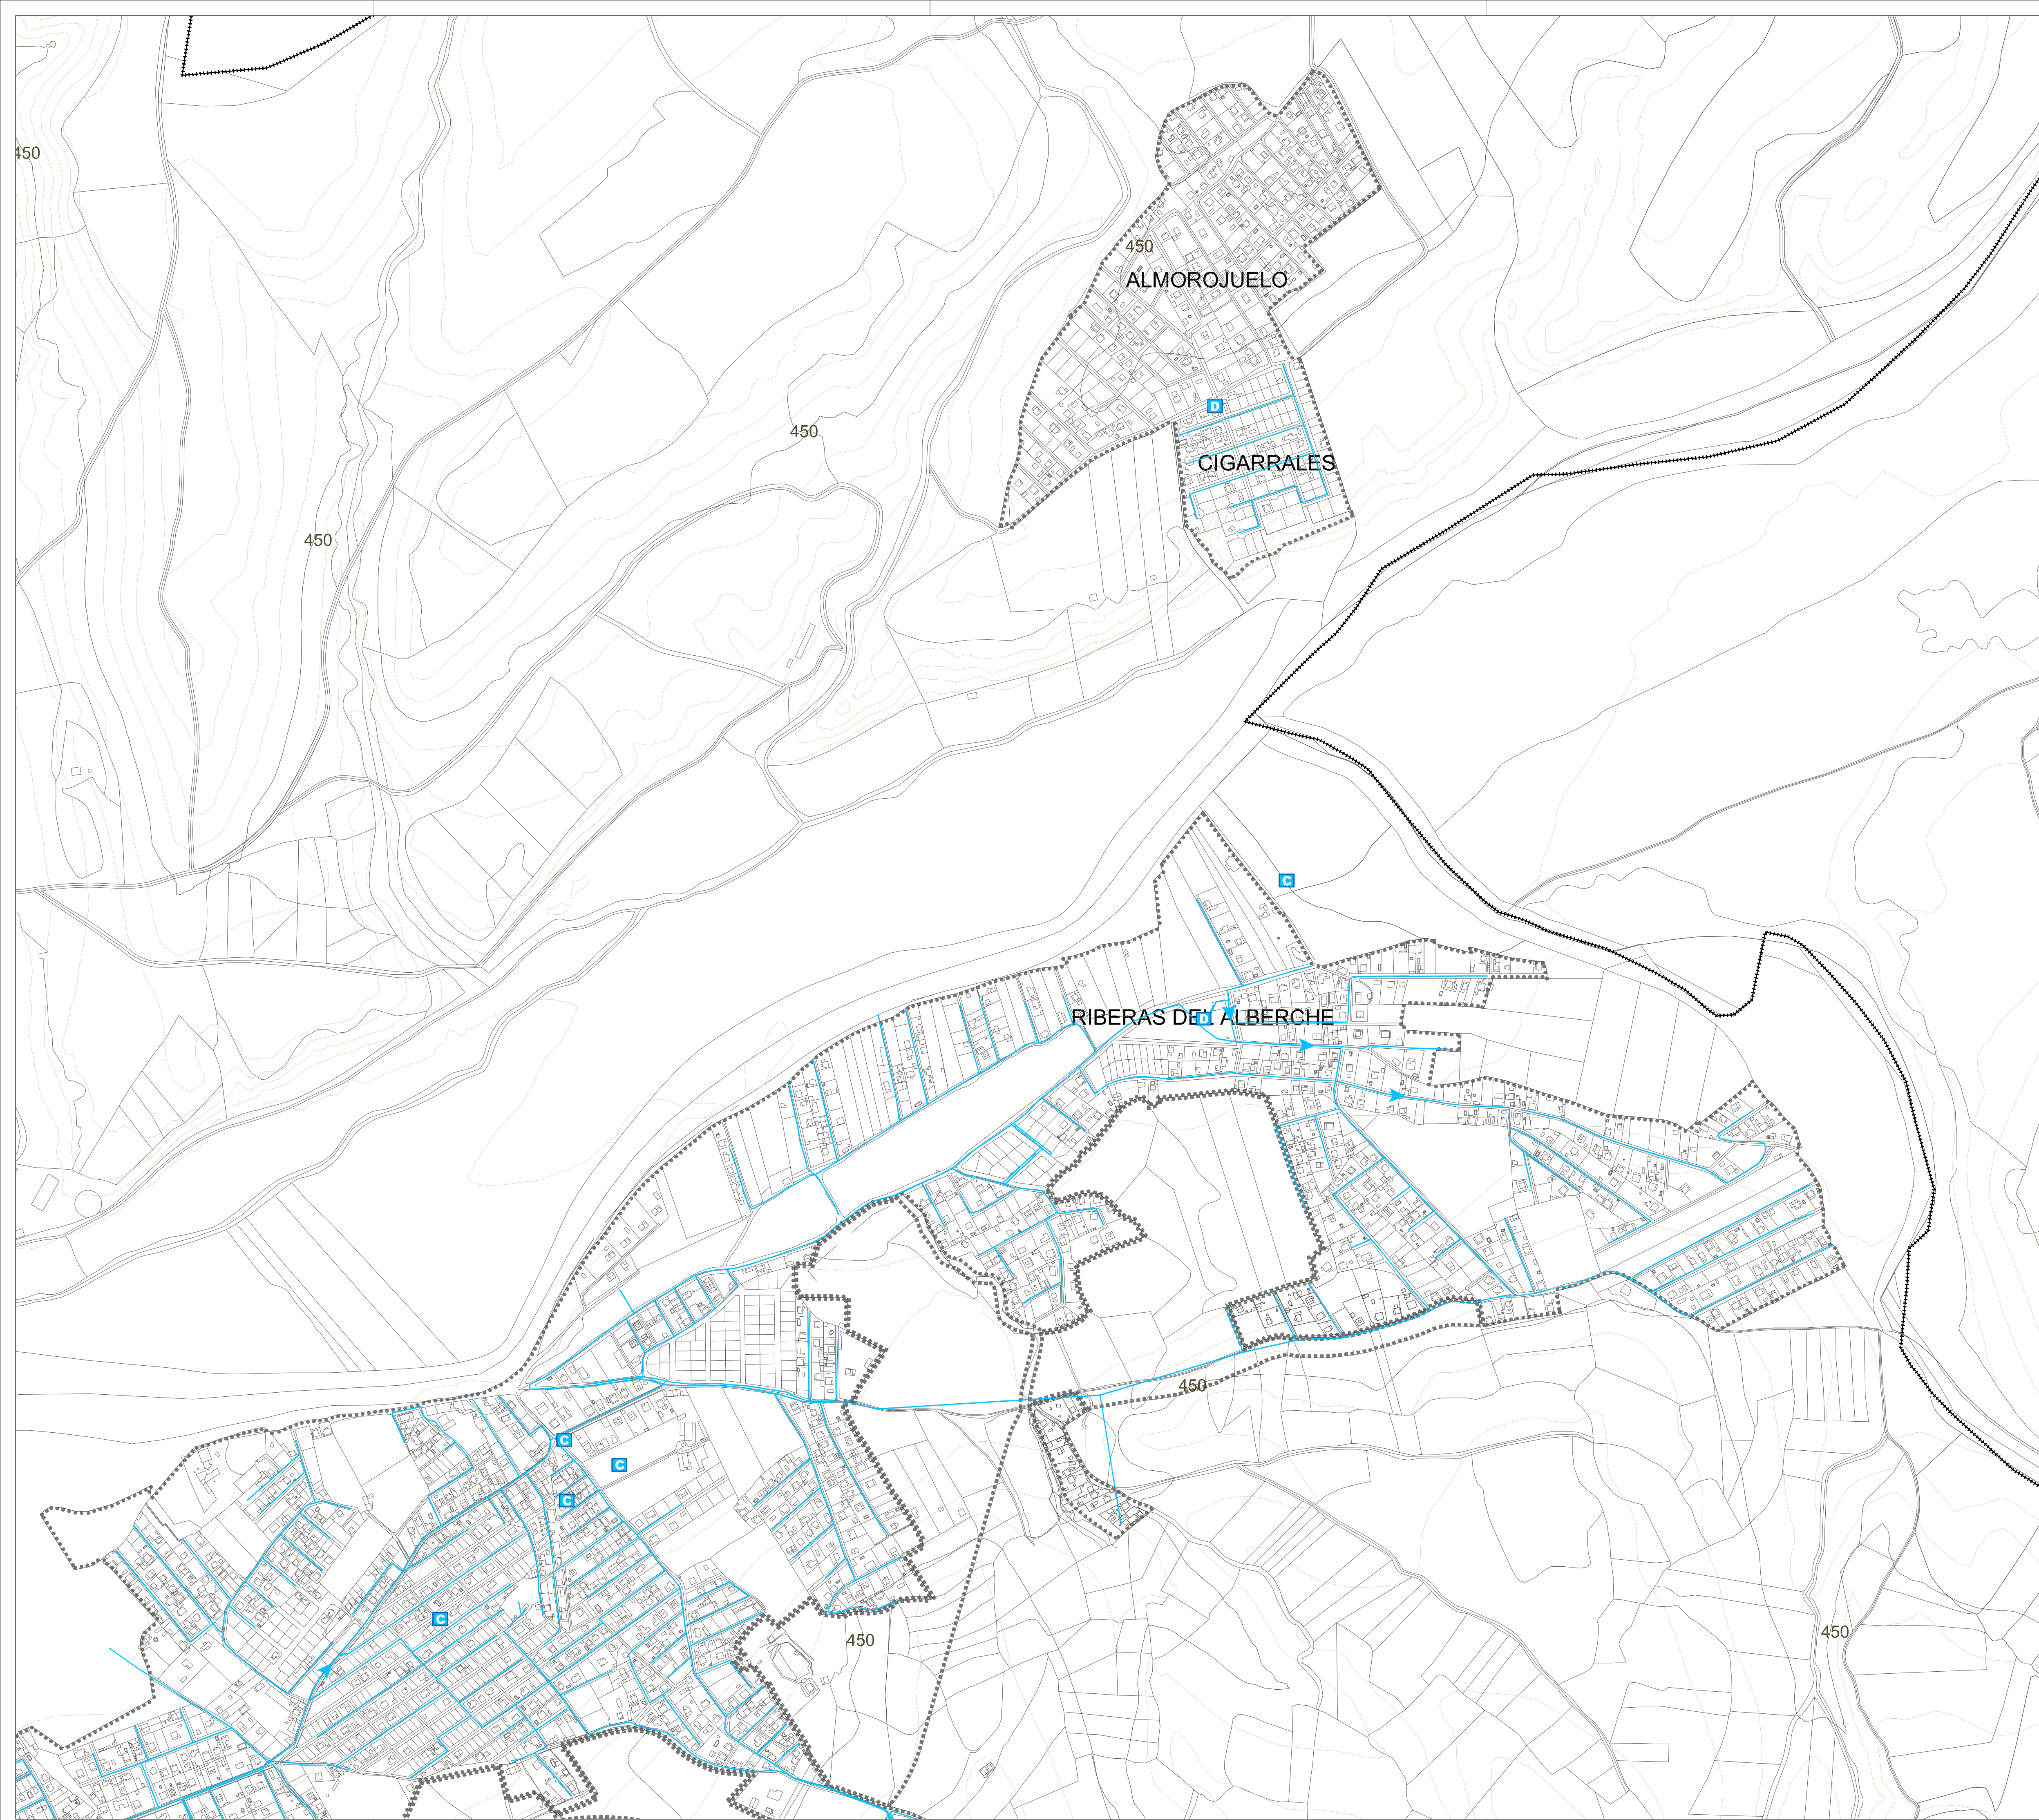

LEYENDA


- Límite Municipal
- Límite Suelo Urbano
- Límite Suelo Urbanizable

Elemento	Grafismo
Red de Abastecimiento de Agua existente	—
Depósito existente	D
Captación de Agua existente a anular	C
Red general DN 400 mm Subsistema Alberche	—
Propuesta de modificación del trazado de la Red Gral DN 400 mm del Subsistema Alberche	—
Ramal de Aducción DN 200 mm	—
Ampliación del Depósito existente	—

NORTE



ESCALA 1:5.000

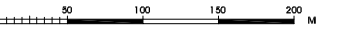

PLANO

OD 2.1

HOJA 1.2

Infraestructuras.

Esquema Red de

Abastecimiento de Agua

PROYECTO



PLANO DE ORDENACIÓN
Plan de Ordenación Municipal
ESCALONA

FECHA

Septiembre 2013

LOCALIZACIÓN

Escalona
TOLEDO
CASTILLA LA MANCHA

OT 100MGA



ARNAIZ CONSULTORES S.L.

Mendez Alvaro 56- 28043 MADRID

www.arnaiconsultores.es