



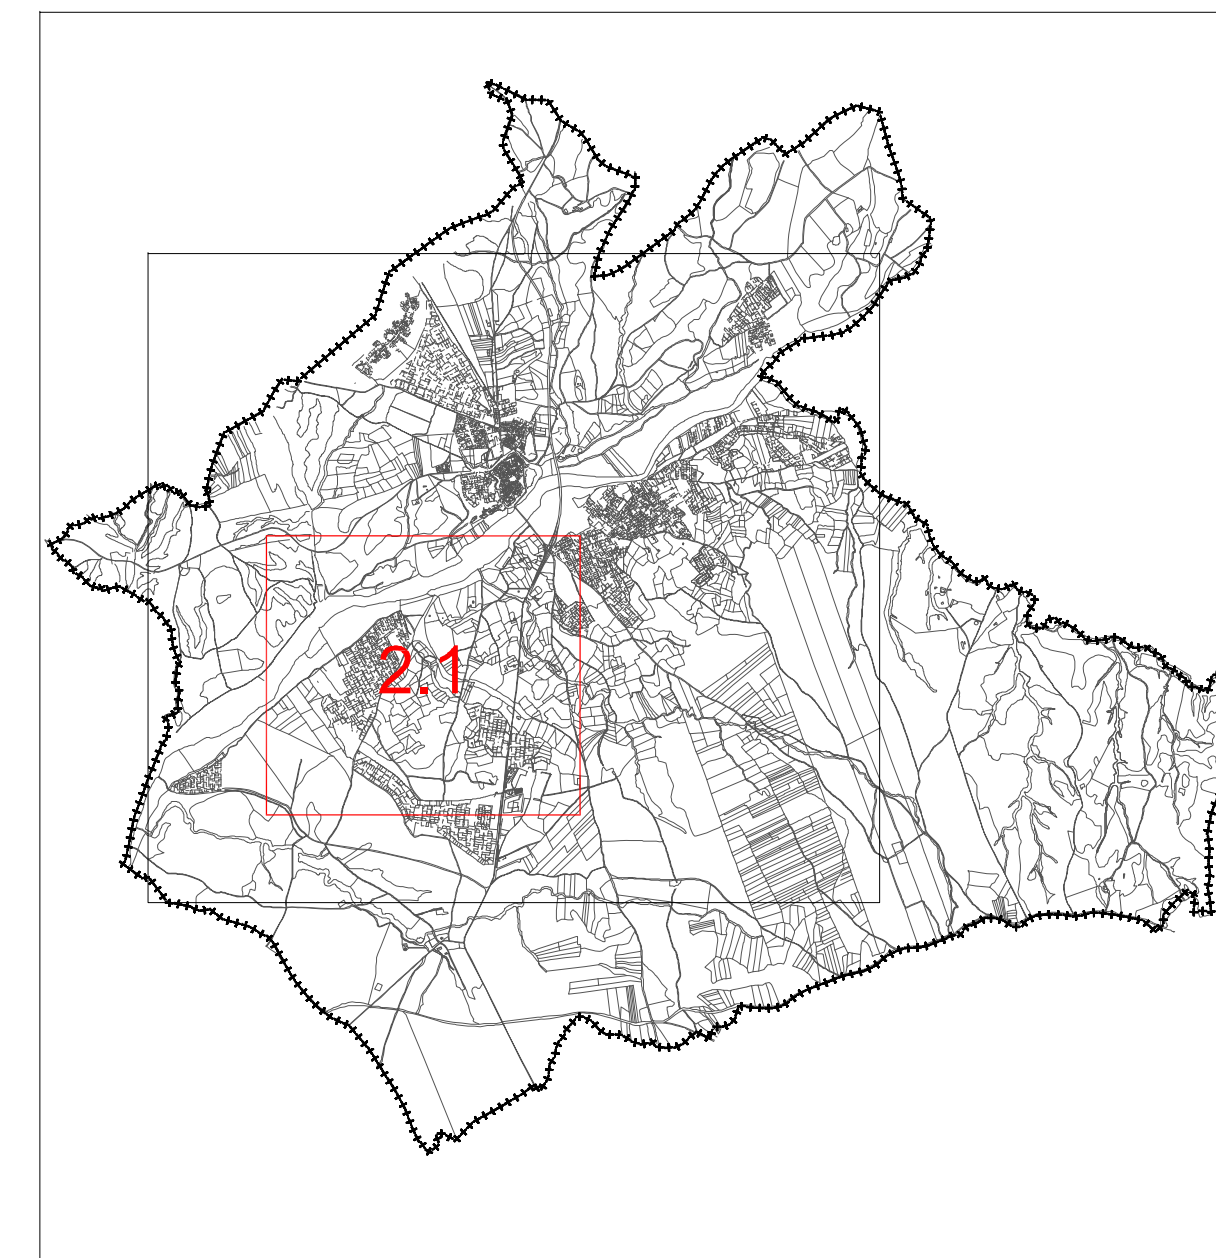

LEYENDA

- Límite Municipal
- Límite Suelo Urbano
- Límite Suelo Urbanizable

Elemento	Grafismo
Red de Abastecimiento de Agua existente	—
Infraestructuras existentes	Depósito existente D
	Captación de Agua existente a anular C
	Red general DN 400 mm Subsistema Alberche —
Inf. Proyectadas	Propuesta de modificación del trazado de la Red Gral DN 400 mm del Subsistema Alberche —
	Ramal de Aducción DN 200 mm —
	Ampliación del Depósito existente

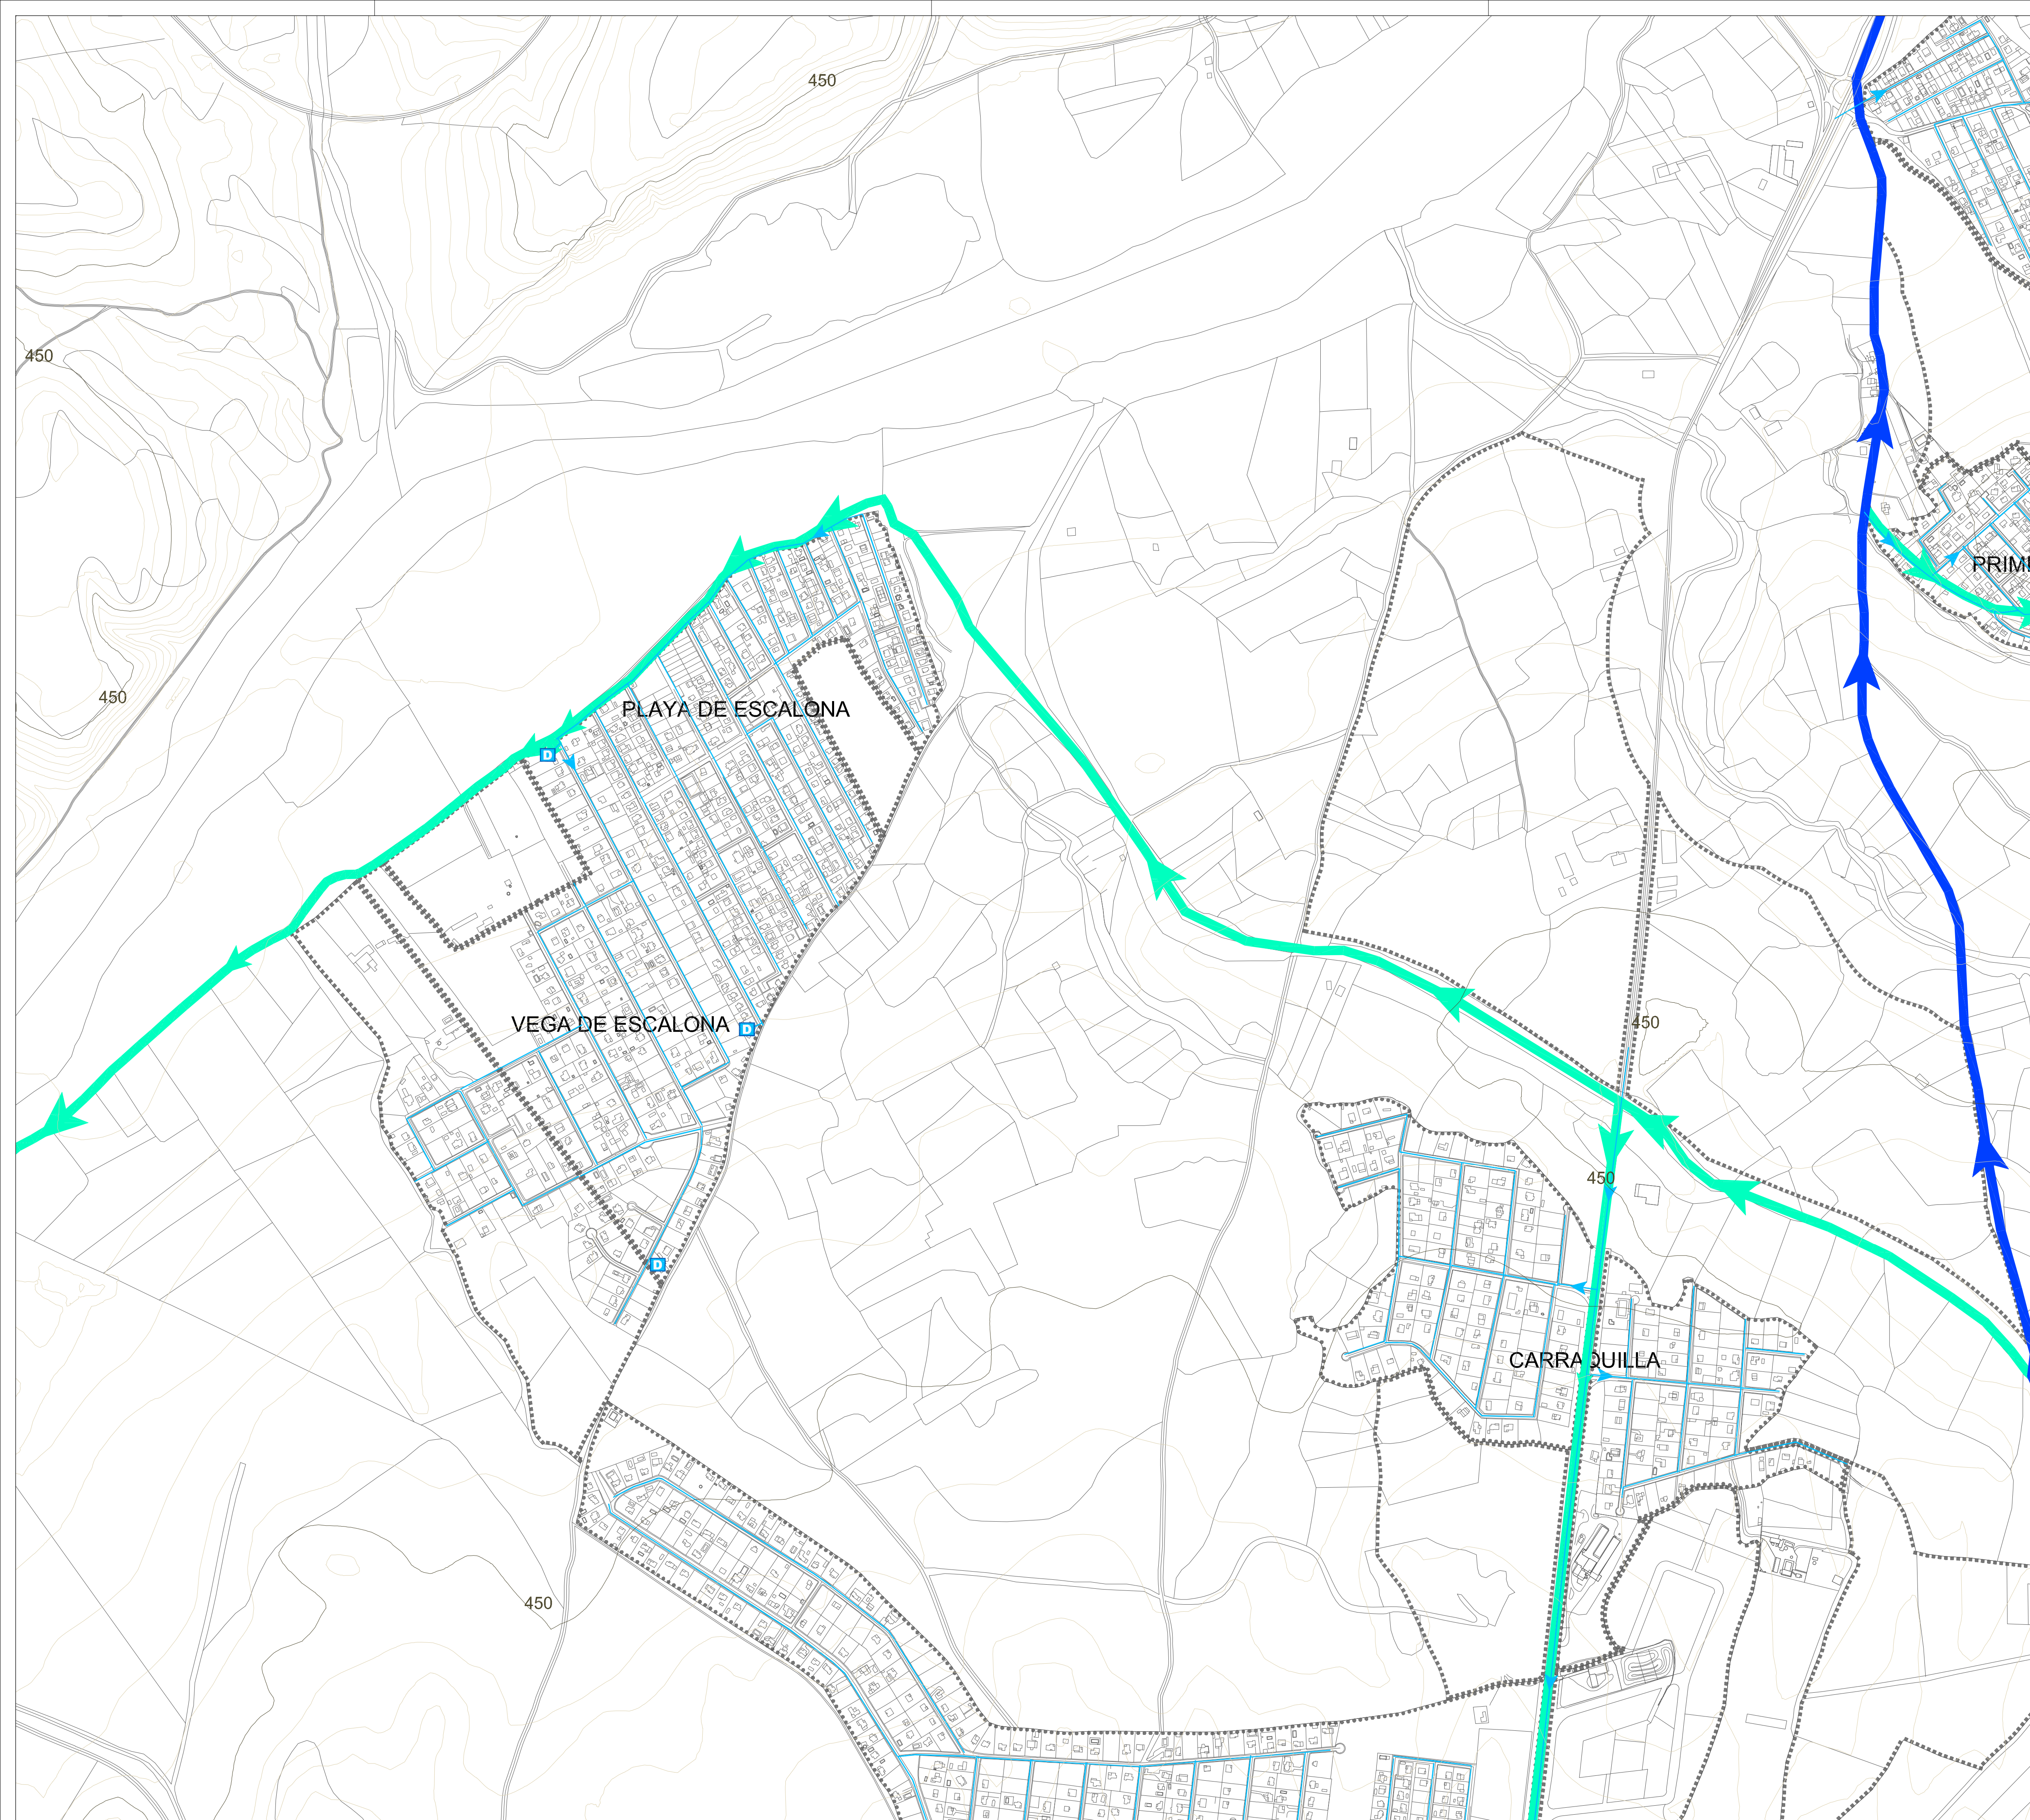

ESCALA 1:5.000



PLANO

OD2.1

HOJA 2.1

Infraestructuras.

Esquema Red de

Abastecimiento de Agua

El Promotor

Excmo. Ayuntamiento

de Escalona

PROYECTO

PLANO DE ORDENACIÓN

Plan de Ordenación Municipal

ESCALONA

FECHA

Septiembre 2013

LOCALIZACIÓN

Escalona

TOLEDO

CASTILLA LA MANCHA

1:100.000

POM Escalona

ARNAIZ CONSULTORES S.L.

Mendez Alvaro 56- 28043 MADRID

ARNAIZ

www.arnaiconsultores.es