
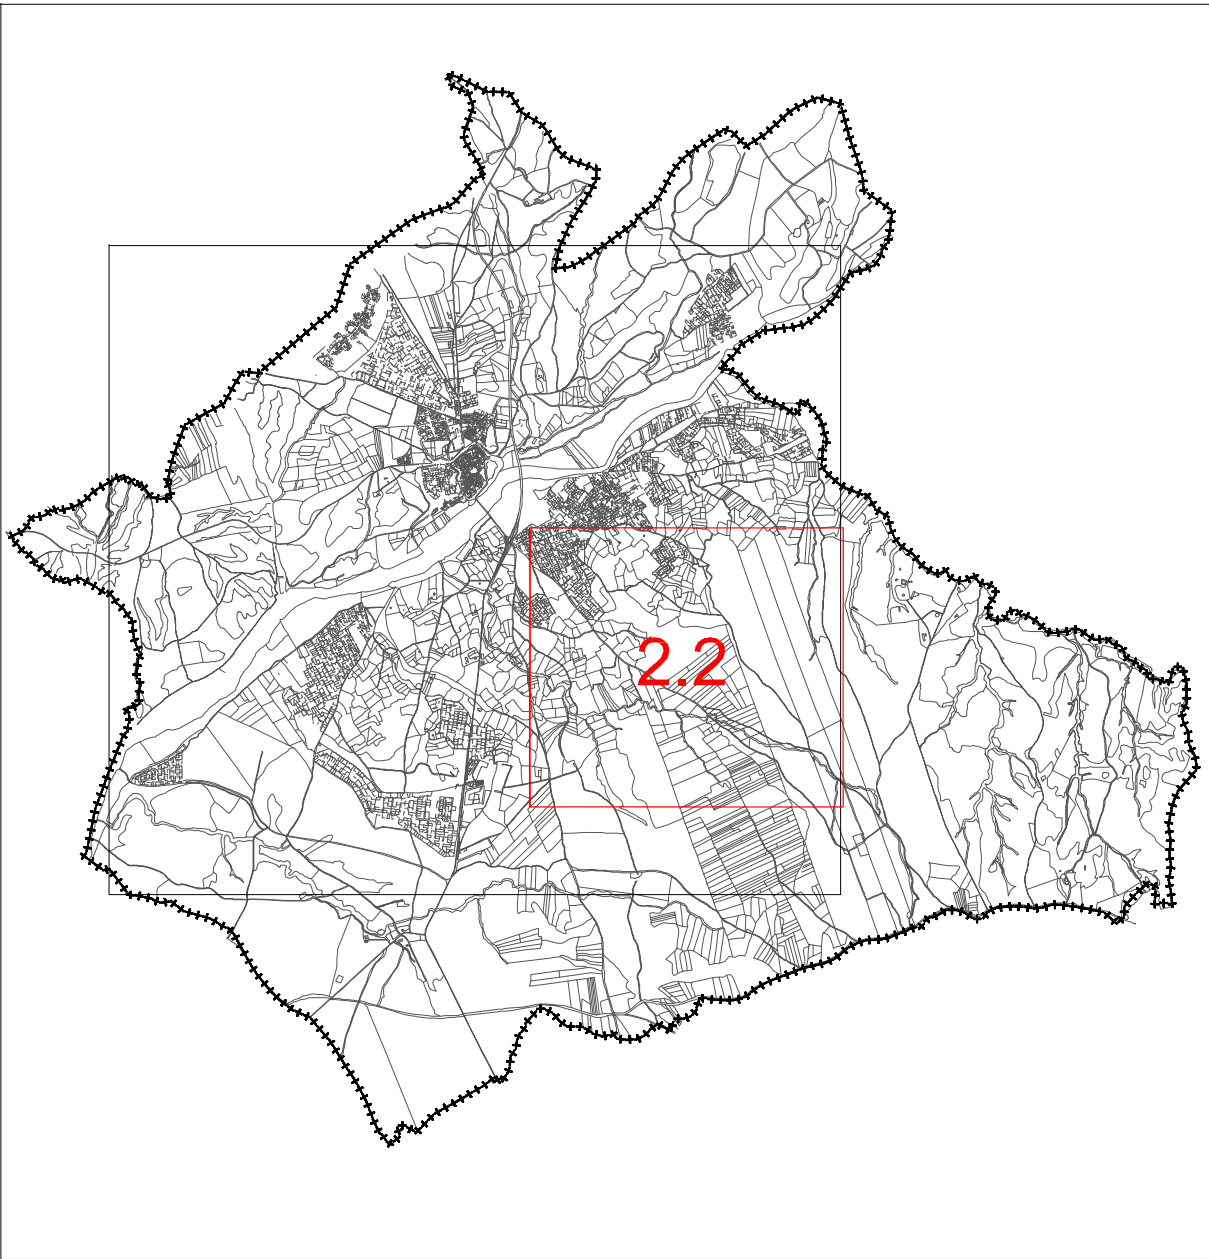


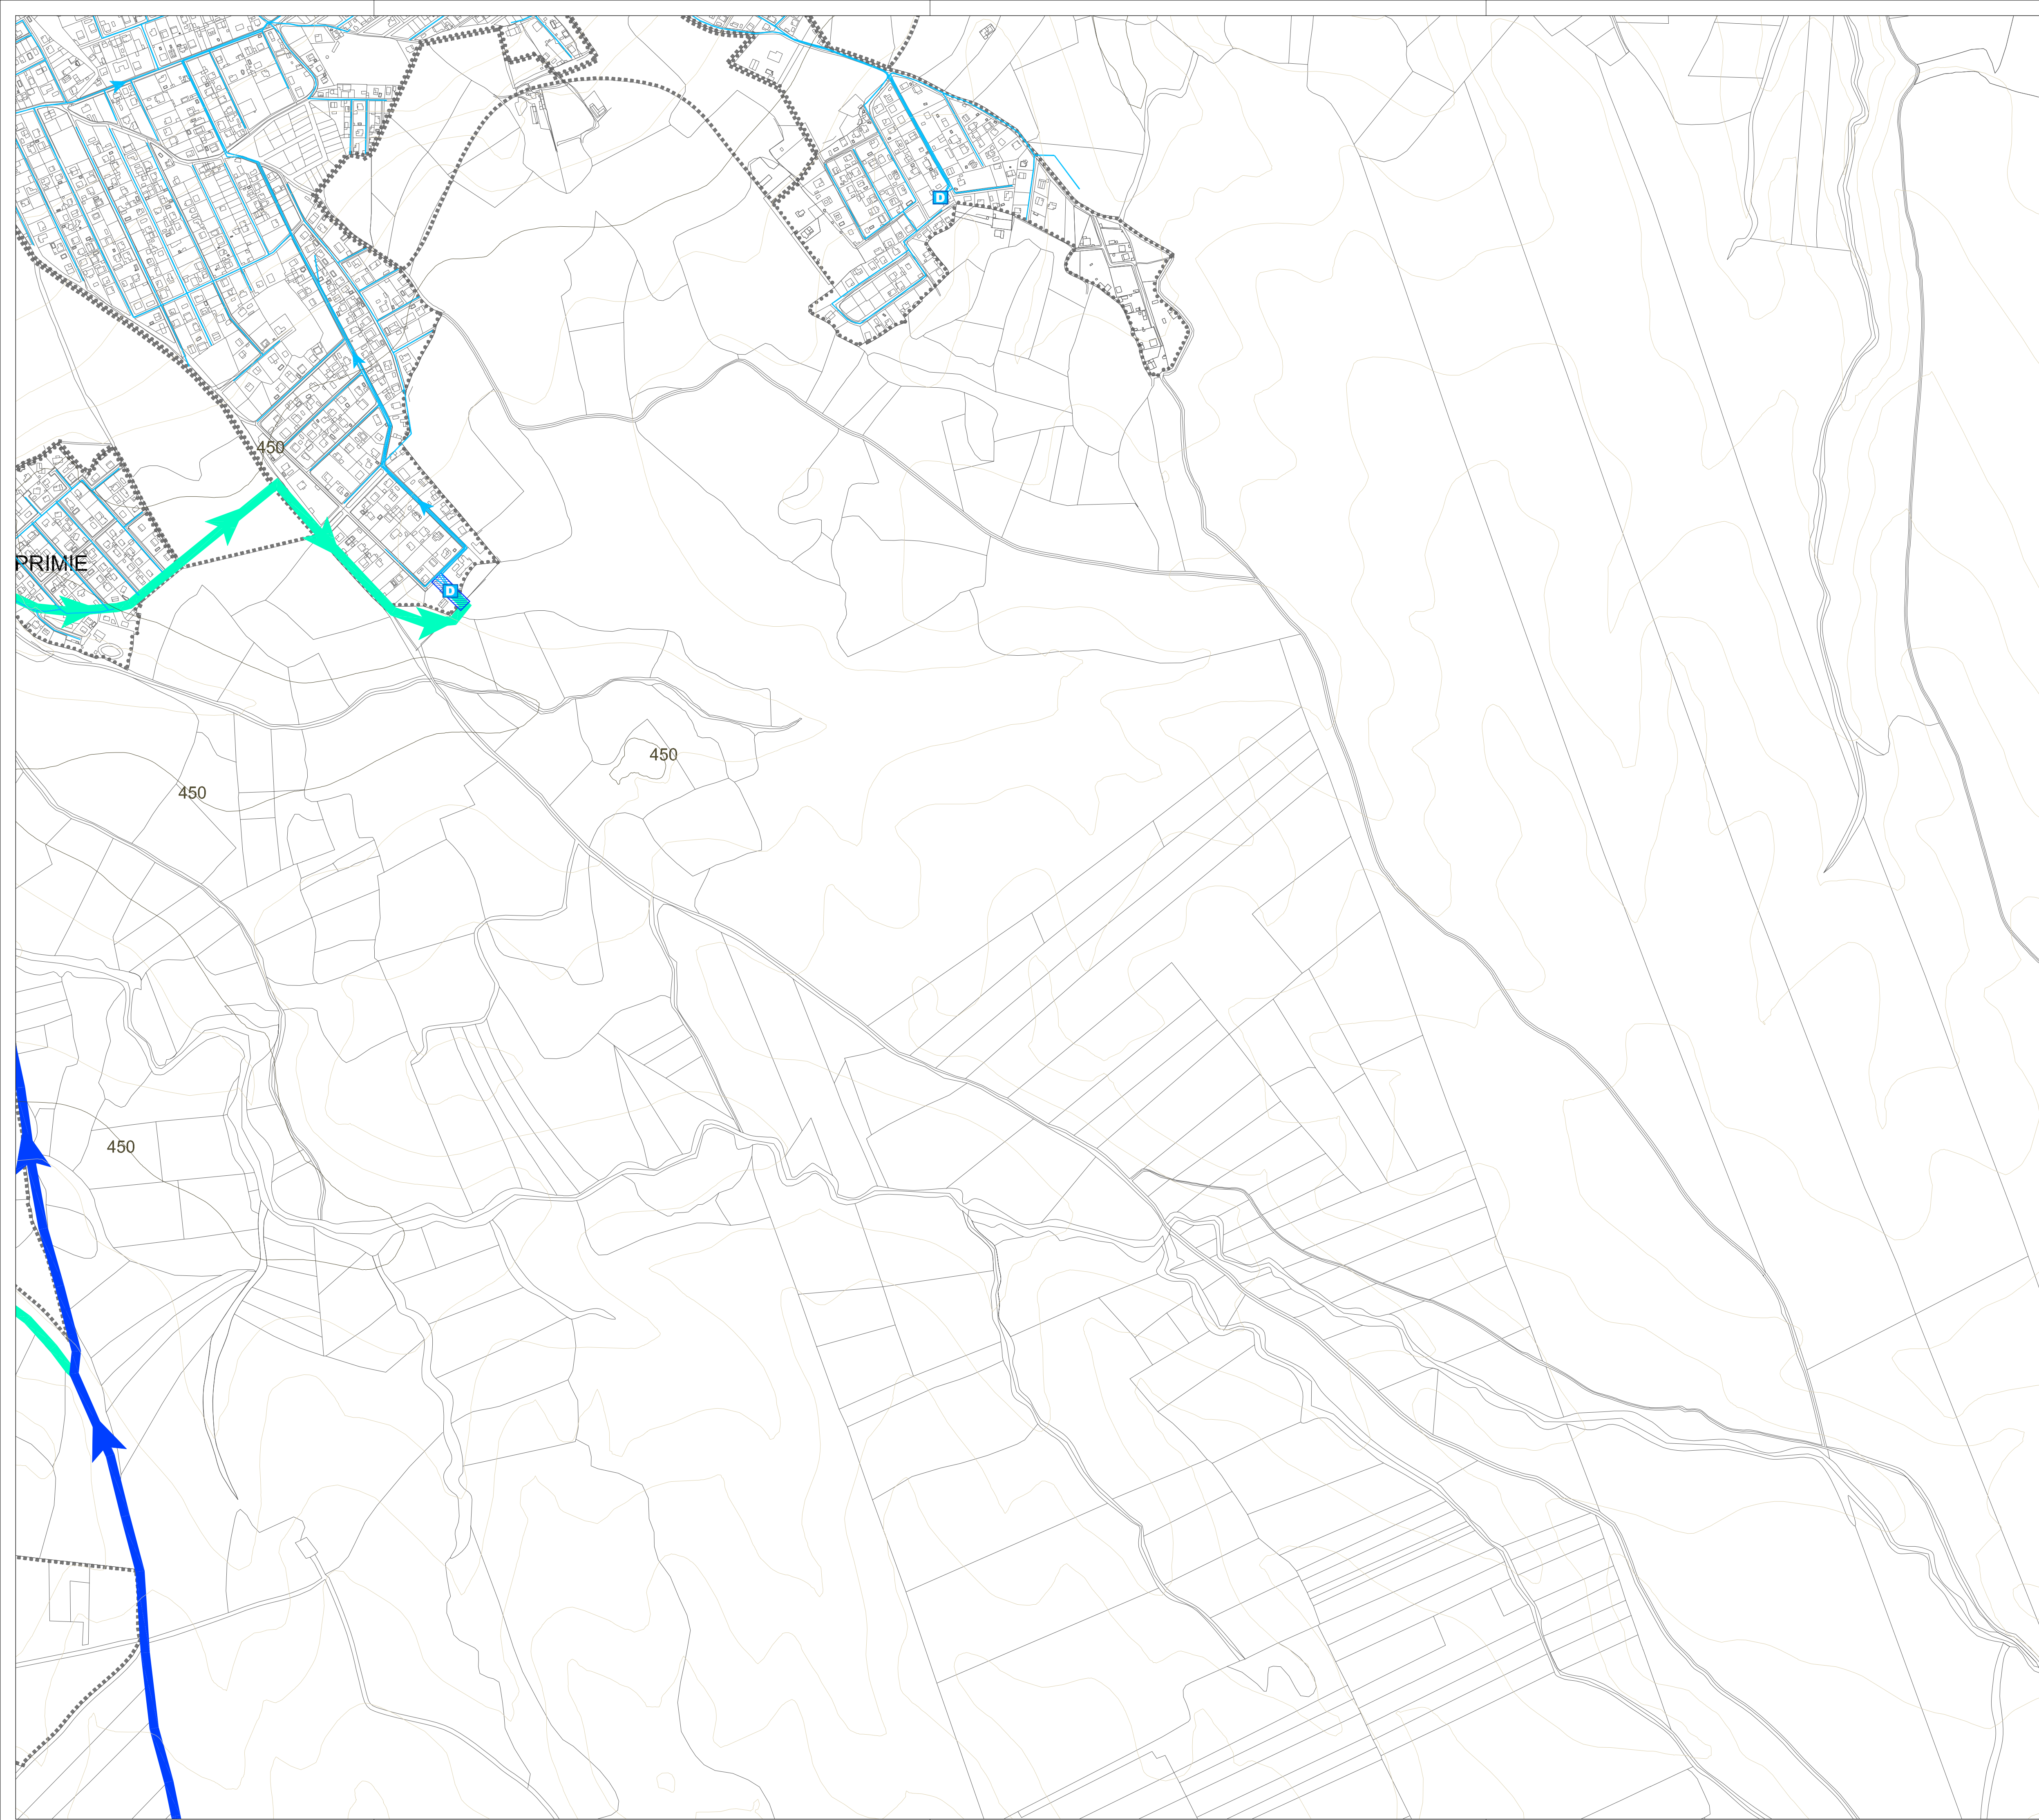

LEYENDA


- Término Municipal
- Límite Suelo Urbano
- Límite Suelo Urbanizable

Elemento	Grafismo
Red de Abastecimiento de Agua existente	
Depósito existente	D
Captación de Agua existente a anular	C
Red general DN 400 mm Subsistema Alberche	
Propuesta de modificación del trazado de la Red Gral DN 400 mm del Subsistema Alberche	
Inf. Proyectadas	
Ramal de Aducción DN 200 mm	
Ampliación del Depósito existente	

NORTE



ESCALA 1:5.000

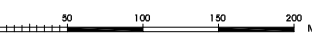

PLANO

OD2.1

HOJA 2.2

Infraestructuras.

Esquema Red de

Abastecimiento de Agua

PROYECTO

 PLANO DE ORDENACIÓN
Plan de Ordenación Municipal
ESCALONA

FECHA

Septiembre 2013

LOCALIZACIÓN

Escalona
TOLUKO
CASTILLA LA MANCHA

OT 100MGA

 ARNAIZ

ARNAIZ CONSULTORES S.L.

Mendez Alvaro 56- 28043 MADRID

www.arn aizconsultores.es

El Promotor
Excmo. Ayuntamiento
de Escalona