
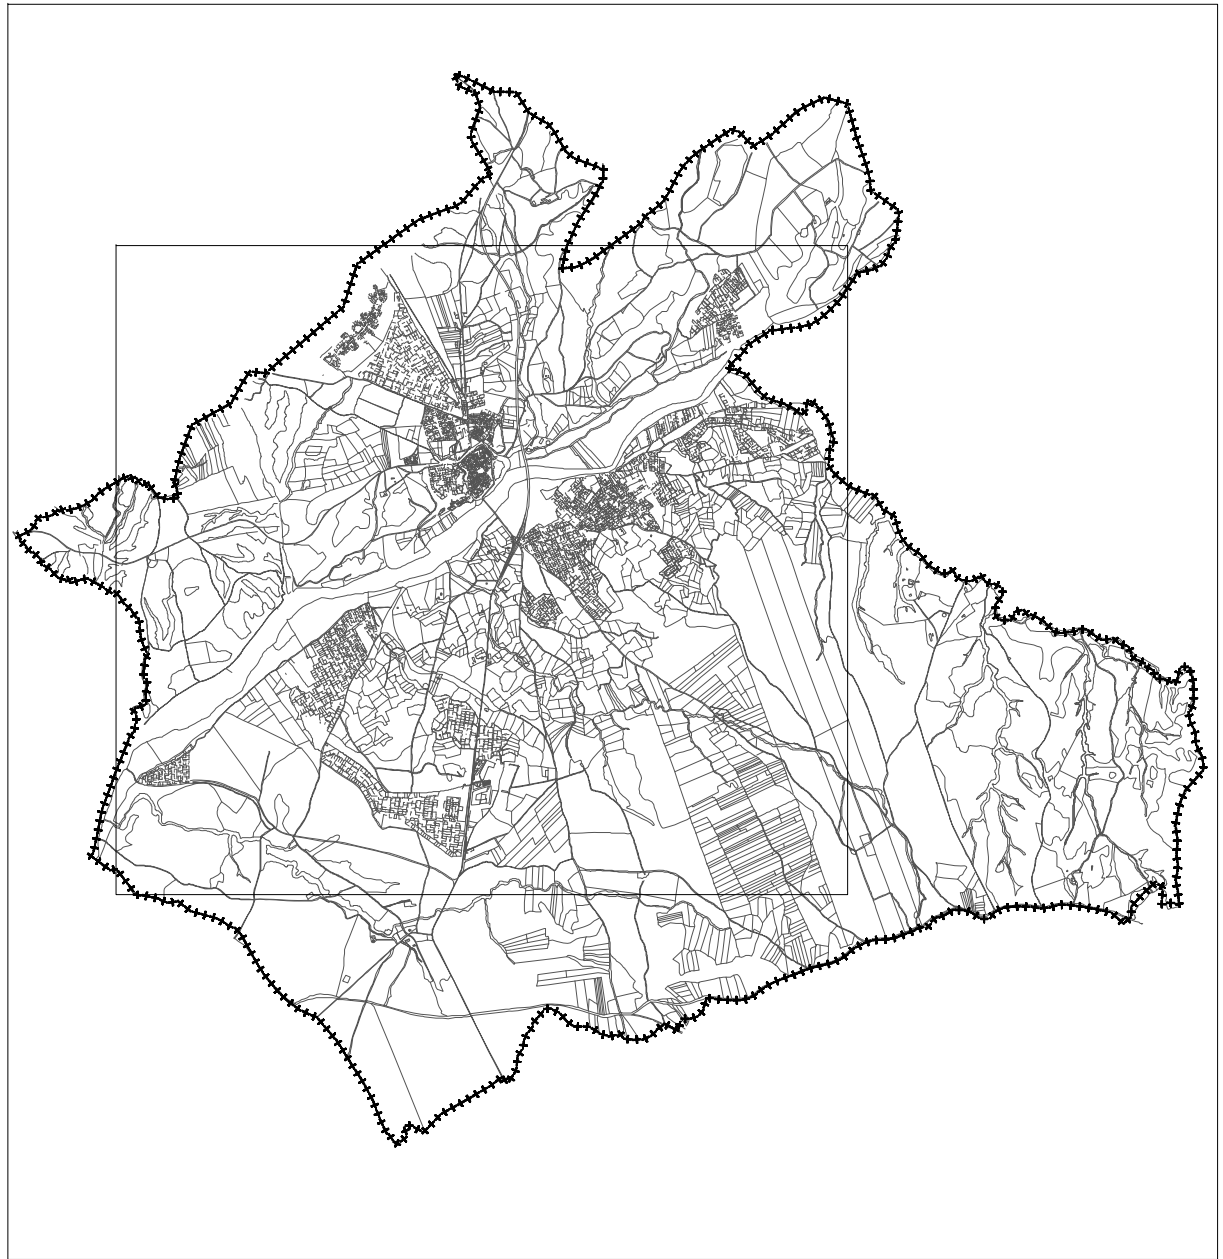


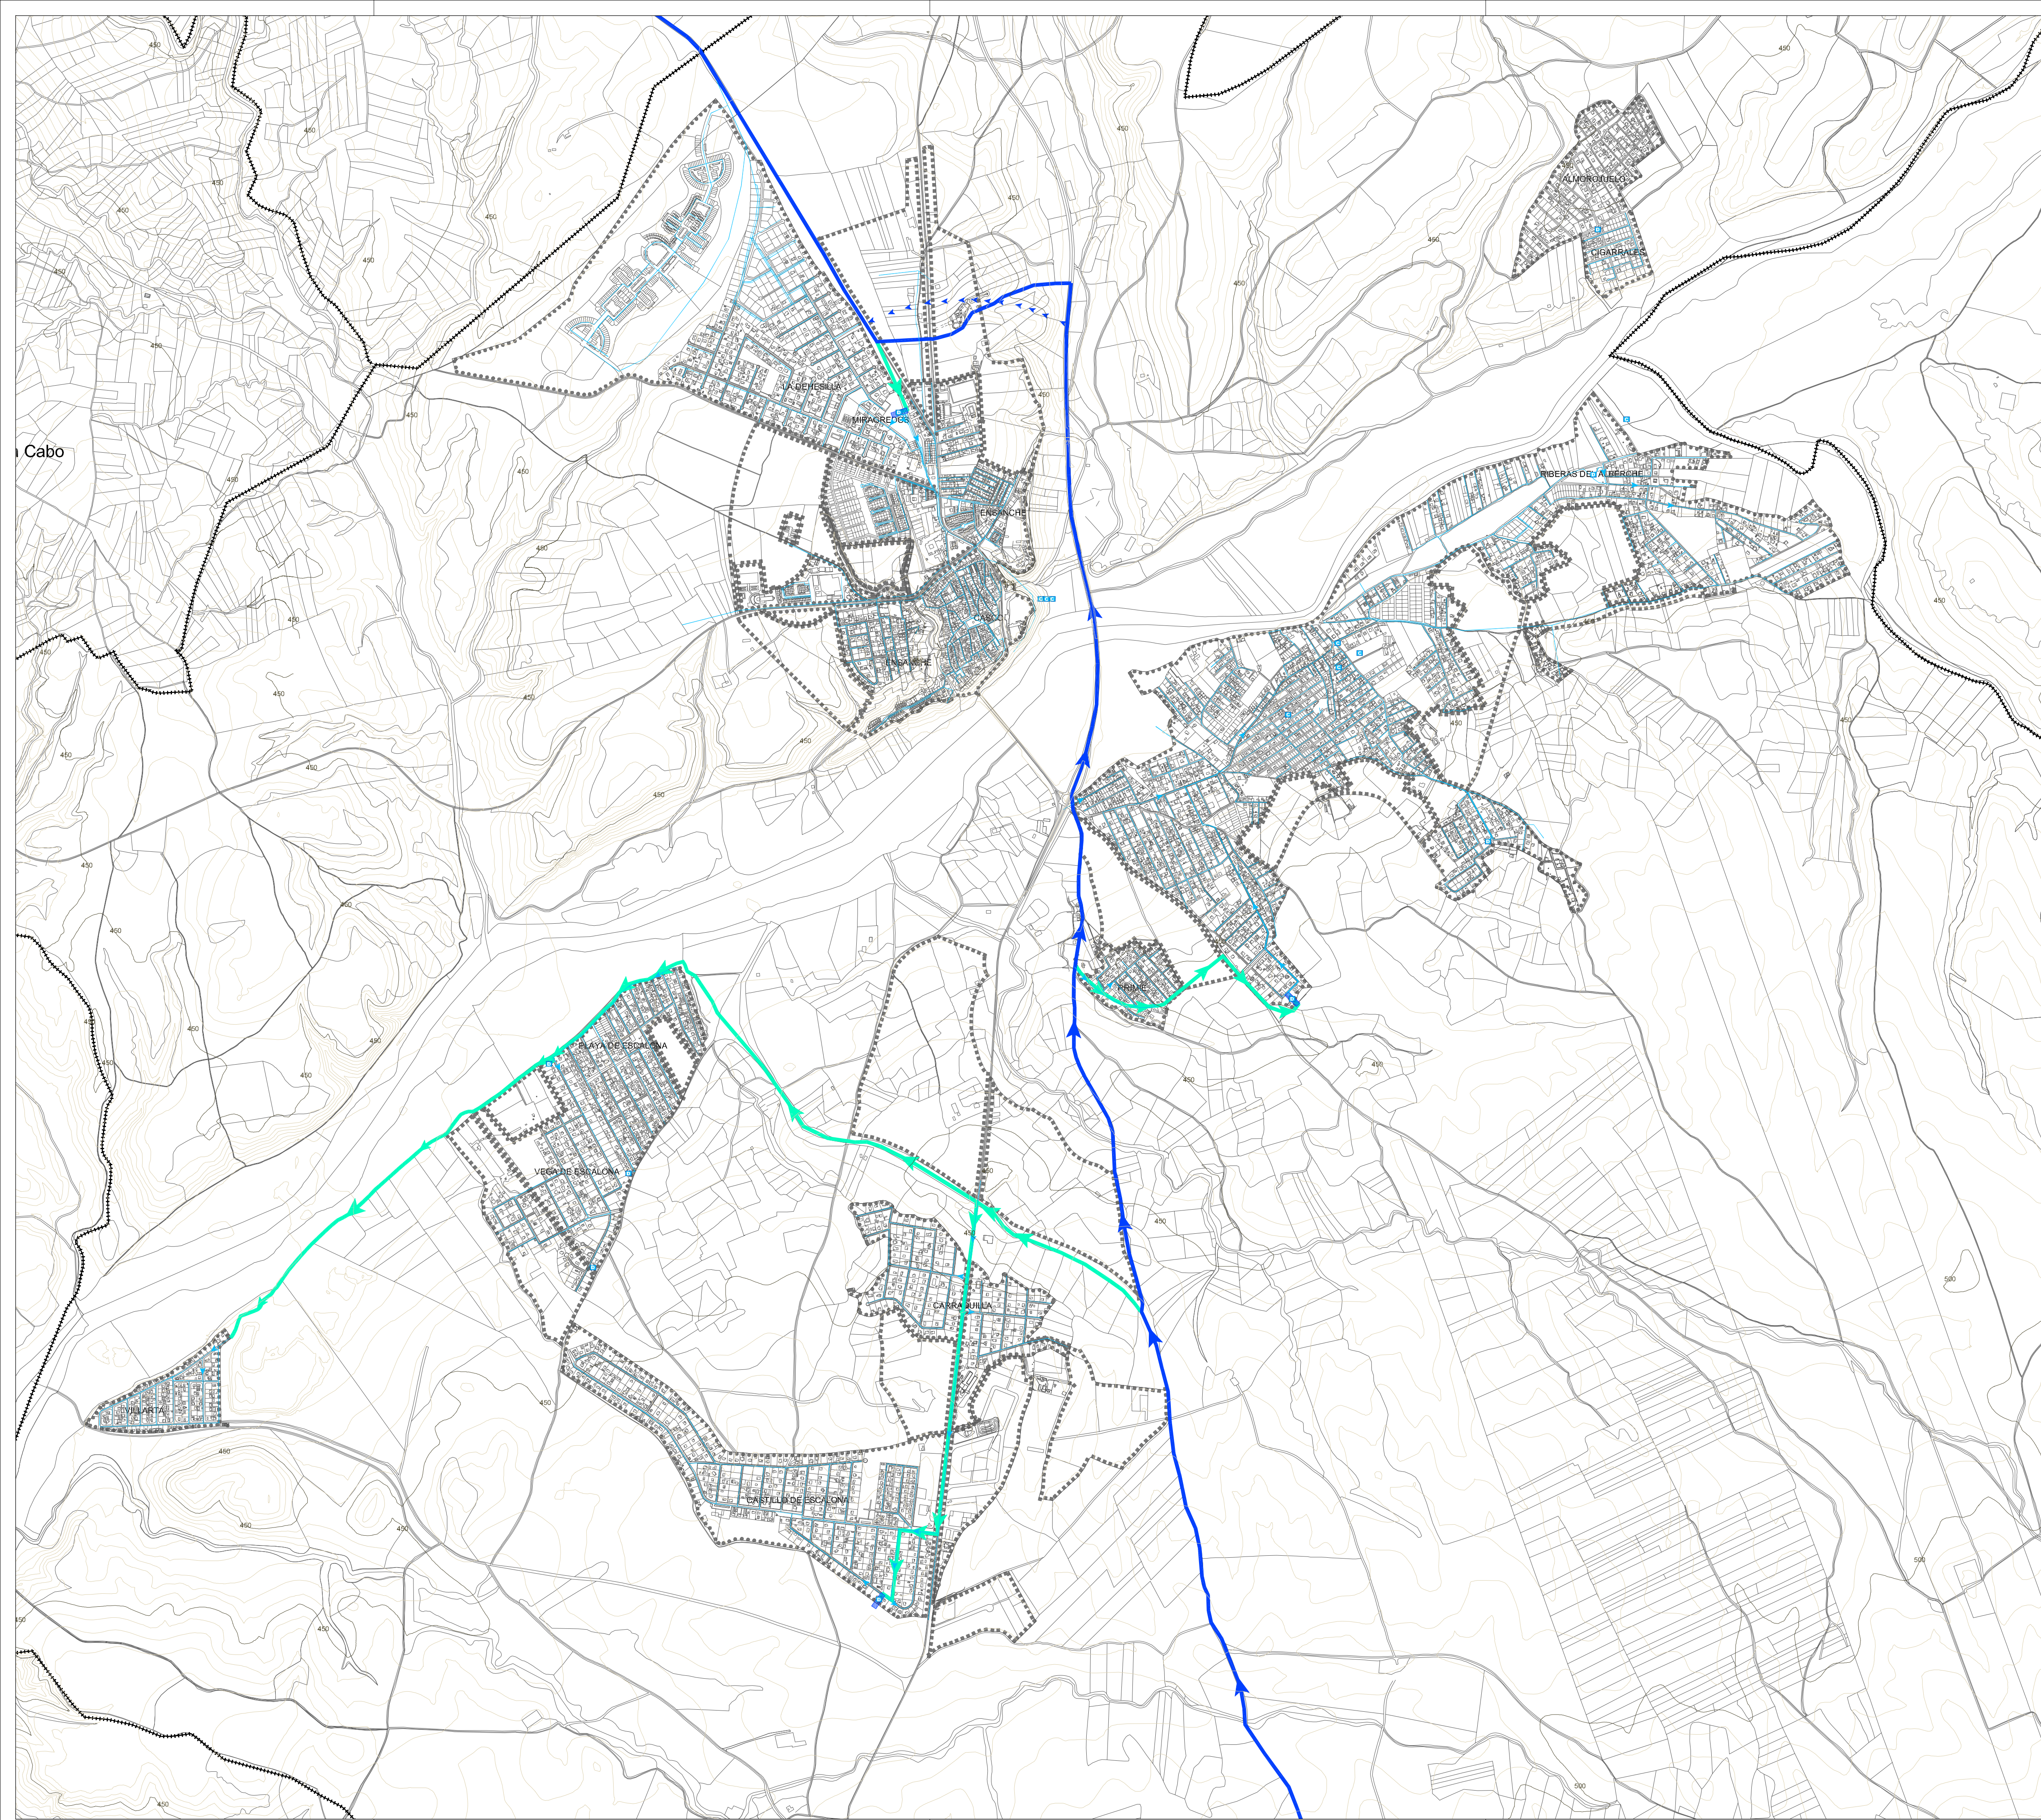

LEYENDA


- Término Municipal
- Límite Suelo Urbano
- Límite Suelo Urbanizable

Elemento	Grafismo
Red de Abastecimiento de Agua existente	
Depósito existente	
Captación de Agua existente a anular	
Red general DN 400 mm Subsistema Alberche	
Propuesta de modificación del trazado de la Red Gral DN 400 mm del Subsistema Alberche	
Ramal de Aducción DN 200 mm	
Ampliación del Depósito existente	

NORTE



ESCALA 1:5.000

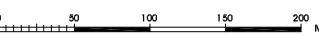

PLANO

OD2.1

Infraestructuras.
Esquema Red de
Abastecimiento de Agua

PROYECTO

PLANO DE ORDENACIÓN
Plan de Ordenación Municipal
ESCALONA

FECHA
Septiembre 2013

LOCALIZACIÓN
Escalona
TOLEDO
CASTILLA LA MANCHA

100 M

ARNAIZ

www.arnaiconsultores.es