
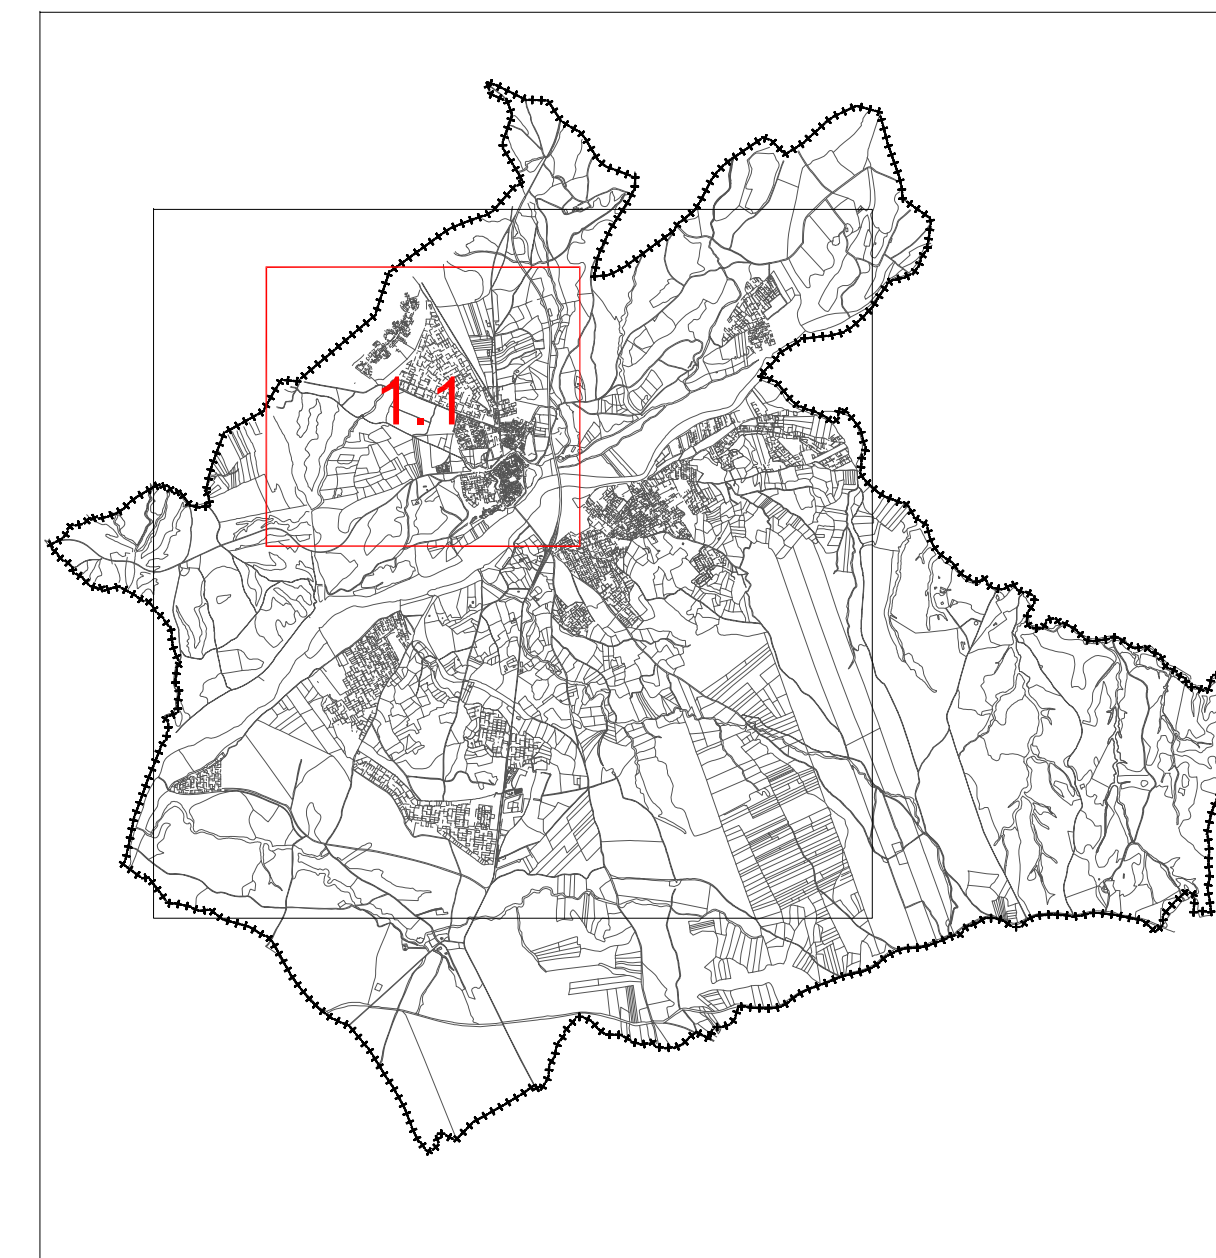


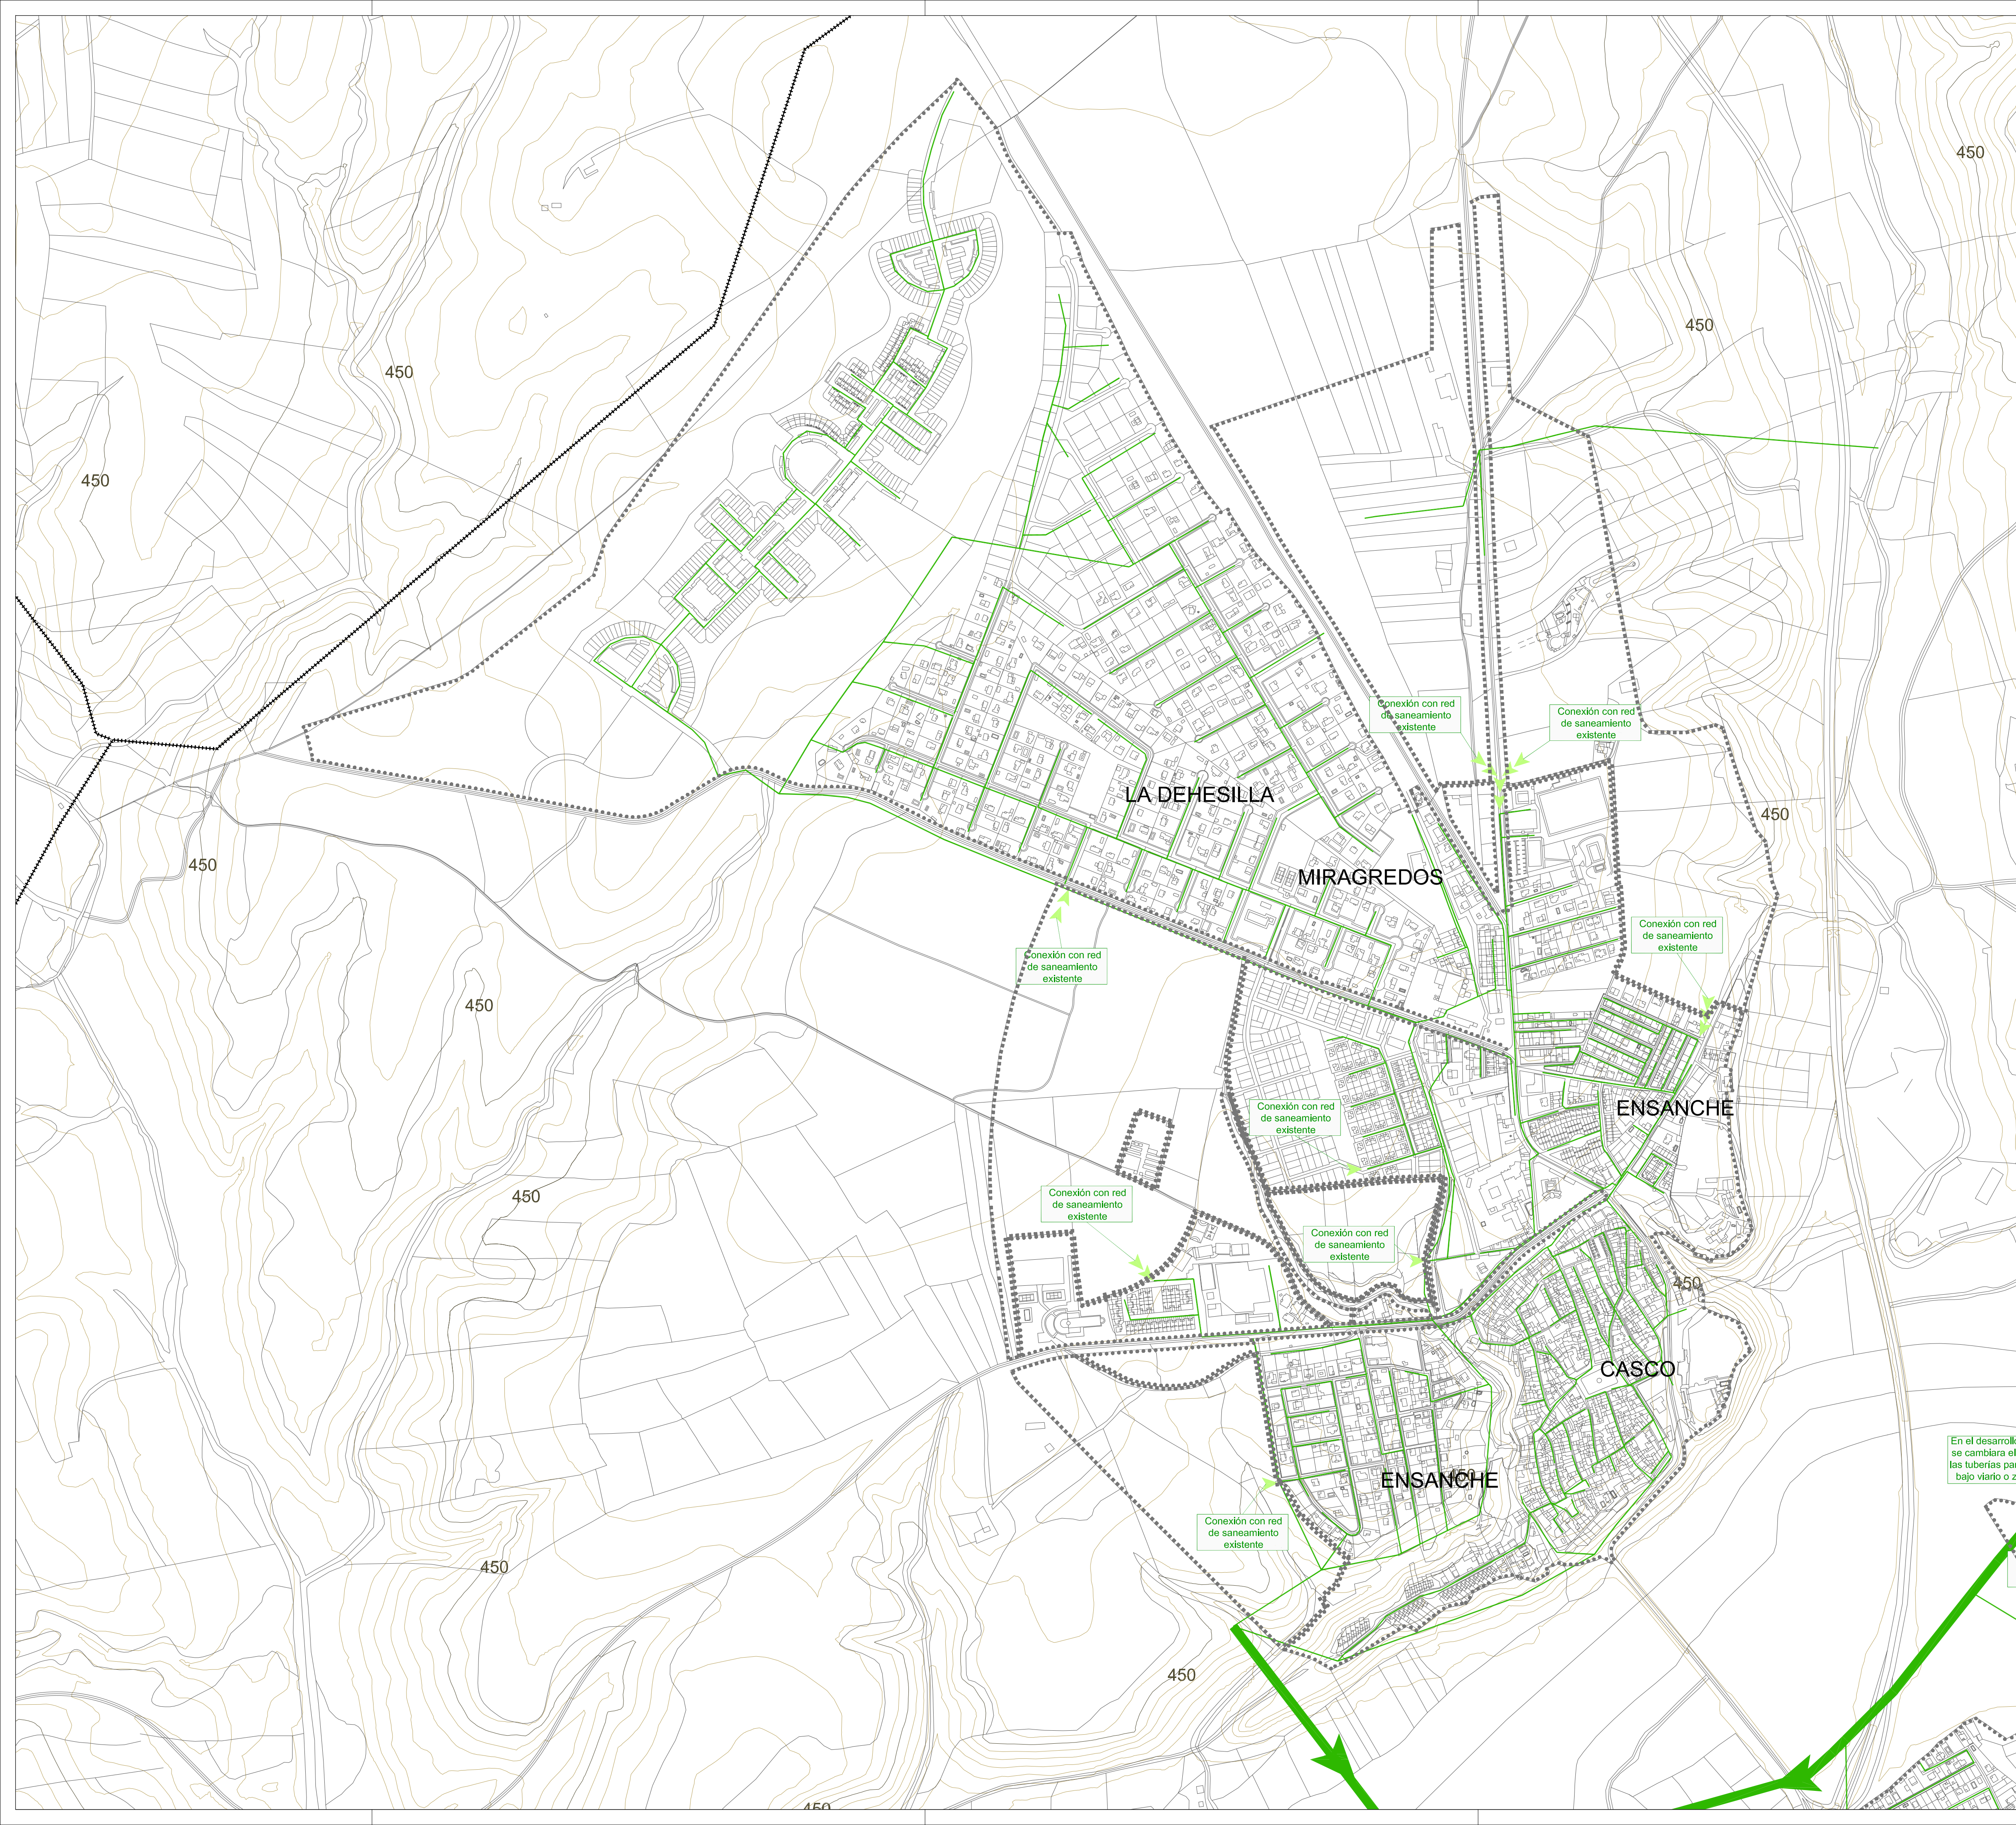


LEYENDA


- Término Municipal
- Límite Suelo Urbano
- Límite Suelo Urbanizable

Elemento	Grafismo
Infraestructuras existentes	
Red de Saneamiento	---
Estación Depuradora de Aguas Residuales	■
Ampliación de colector principal	---
Inf. Proyectadas	
Ampliación Depuradora	■
Red de Saneamiento Propuesta	---

NORTE

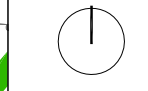

ESCALA 1:5.000

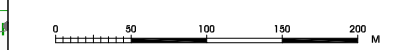

PLANO **OD 2.2** Infraestructuras. Esquema Red de Saneamiento
HOJA 1.1

PROYECTO **PLAN DE ORDENACIÓN**
Plan de Ordenación Municipal
ESCALONA

POM Escalona

ARNAIZ CONSULTORES S.L. Méndez Alvaro 56- 28045 MADRID

El Promotor
Excmo. Ayuntamiento
de Escalona

FECHA
Septiembre 2013
LOCALIZACIÓN
Escalona
TOLUKO
CASTILLA LA MANCHA

100MGA
ARNAIZ
www.arnaiconsultores.es