


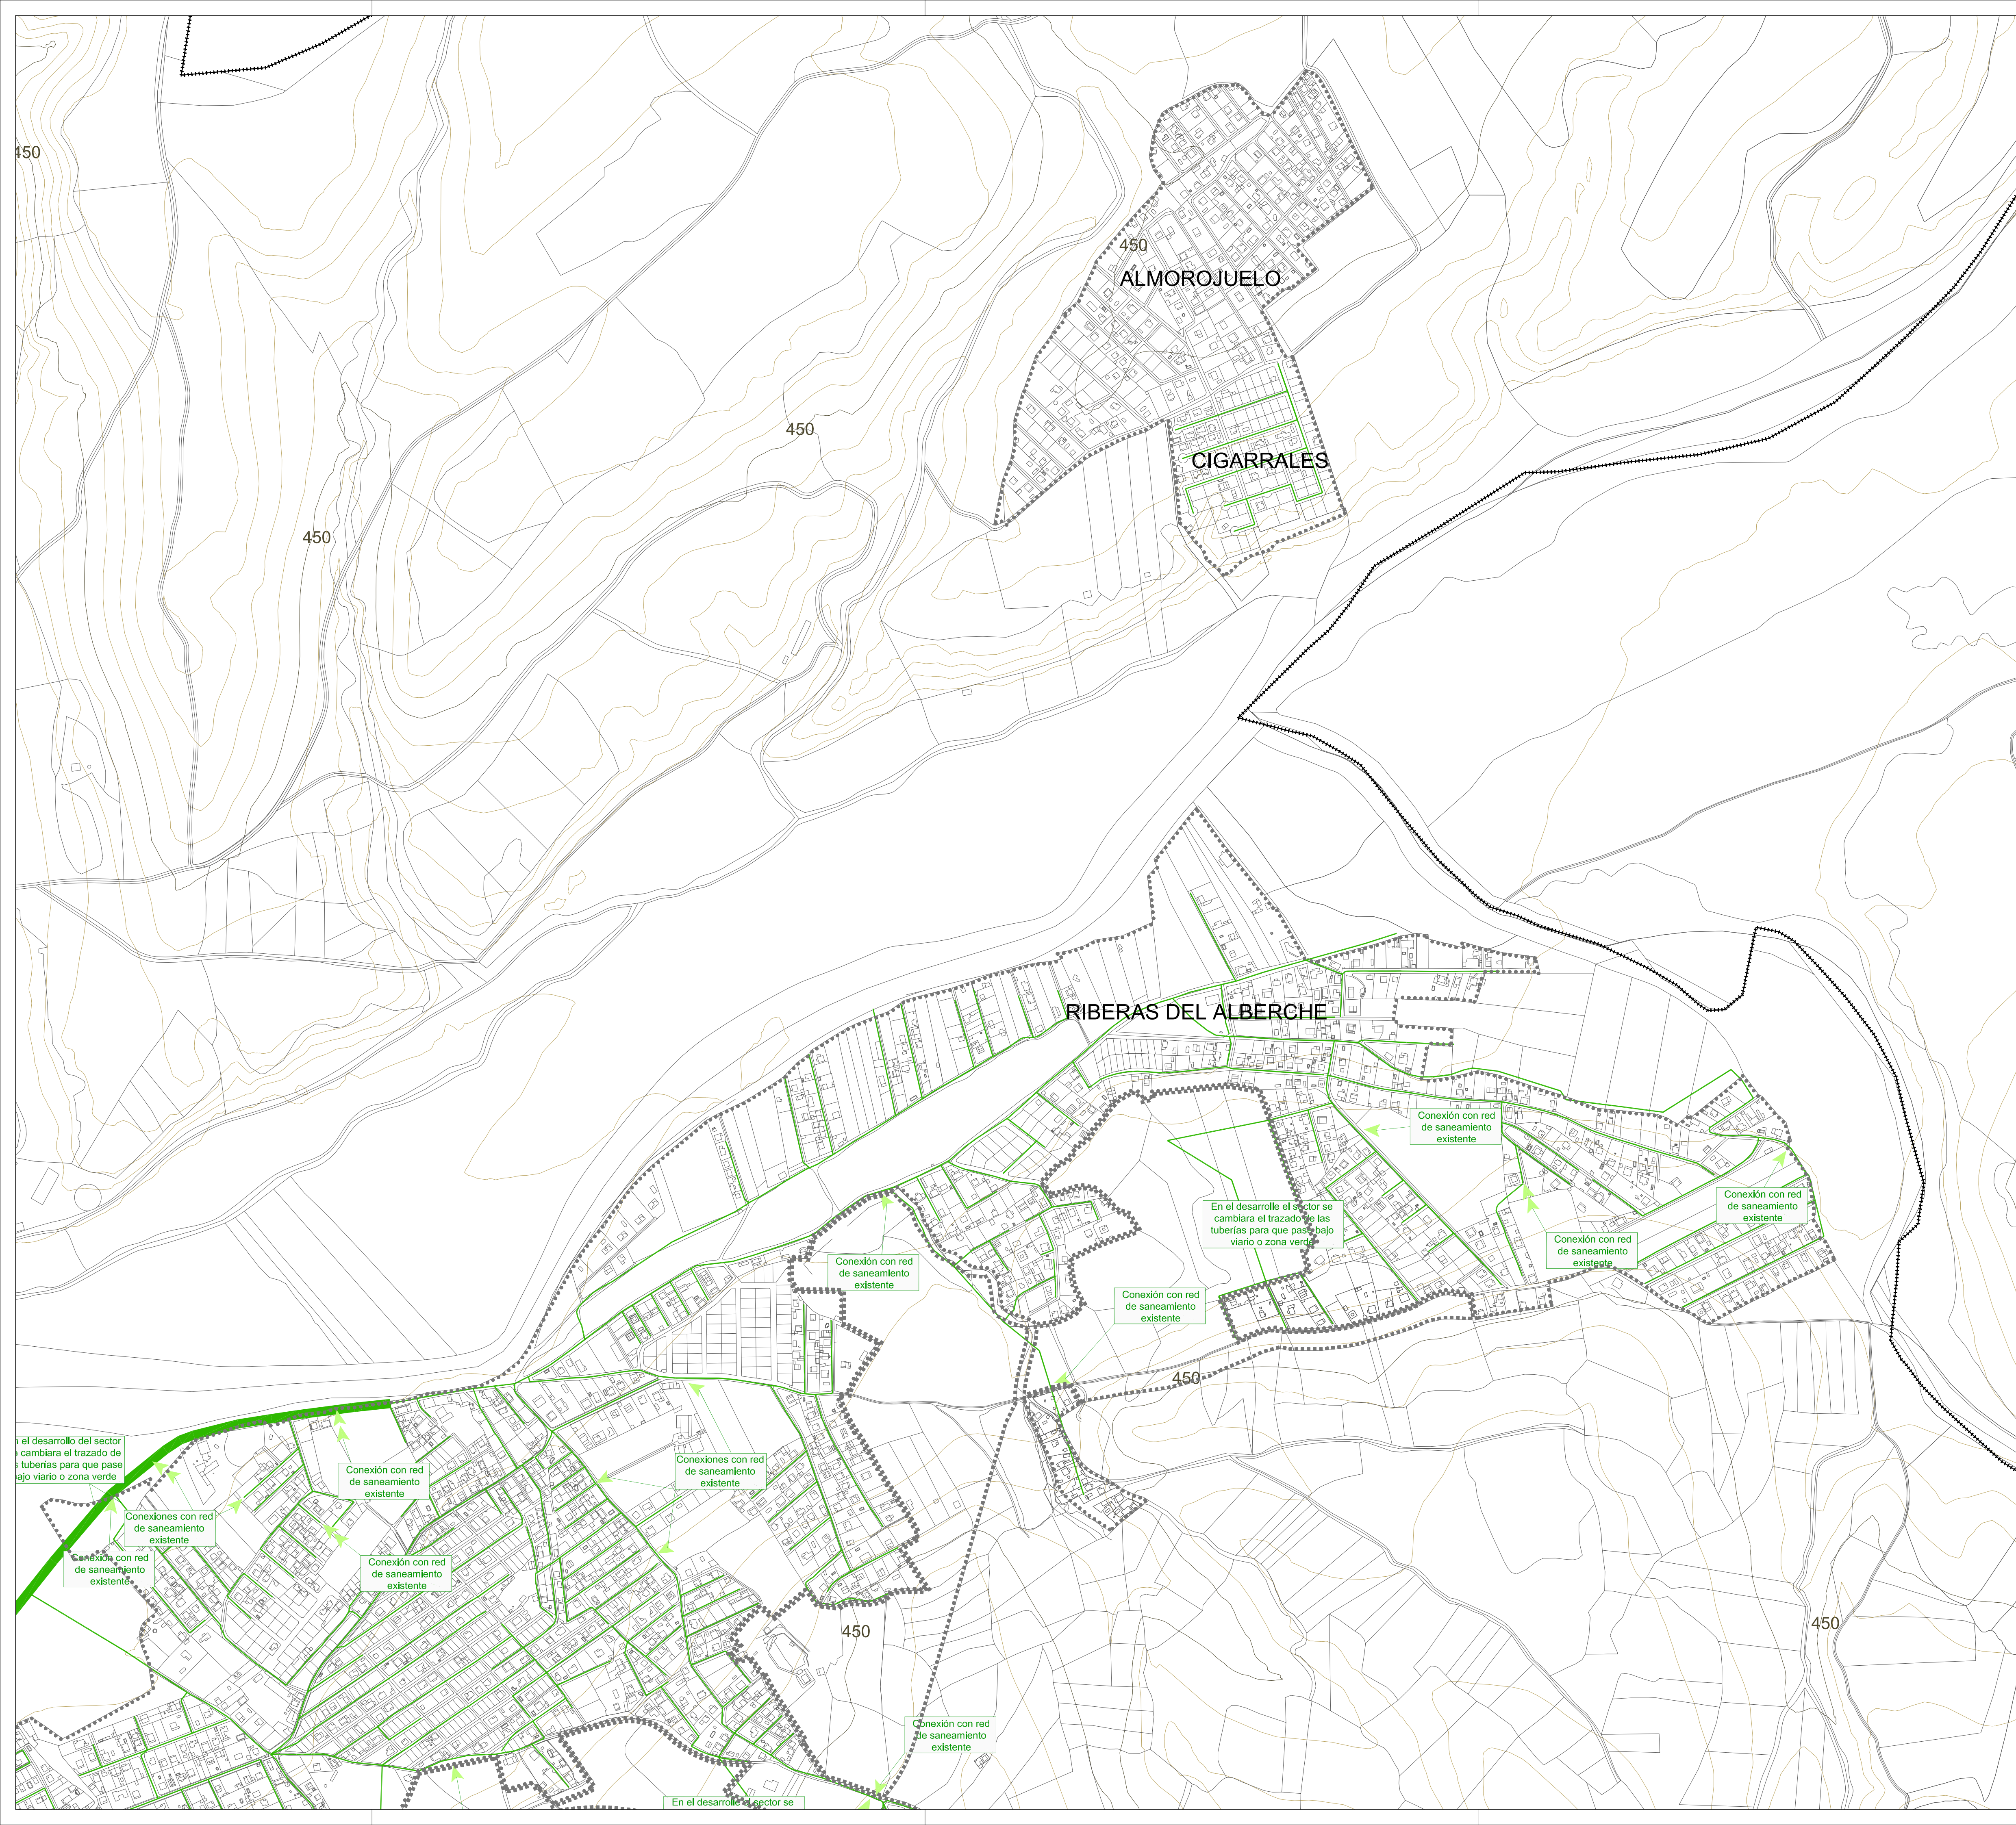

LEYENDA

- Término Municipal
- Límite Suelo Urbano
- Límite Suelo Urbanizable

Elemento	Grafismo
Infraestructuras existentes	
Red de Saneamiento	—
Estación Depuradora de Aguas Residuales	■
Ampliación de colector principal	—
Inf. Proyectadas	
Ampliación Depuradora	■
Red de Saneamiento Propuesta	—

NORTE



ESCALA 1:5.000



PLANO

OD 2.2

HOJA 1.2

Infraestructuras. Esquema

Red de Saneamiento

PROYECTO



PLANO DE ORDENACIÓN
Plan de Ordenación Municipal
ESCALONA

FECHA

Septiembre 2013

LOCALIZACIÓN

Escalona
TOLLEDO
CASTILLA LA MANCHA

1:100MAGA



ARNAIZ CONSULTORES S.L.

Mendez Alvaro 56- 28045 MADRID

www.arnaiconsultores.es