



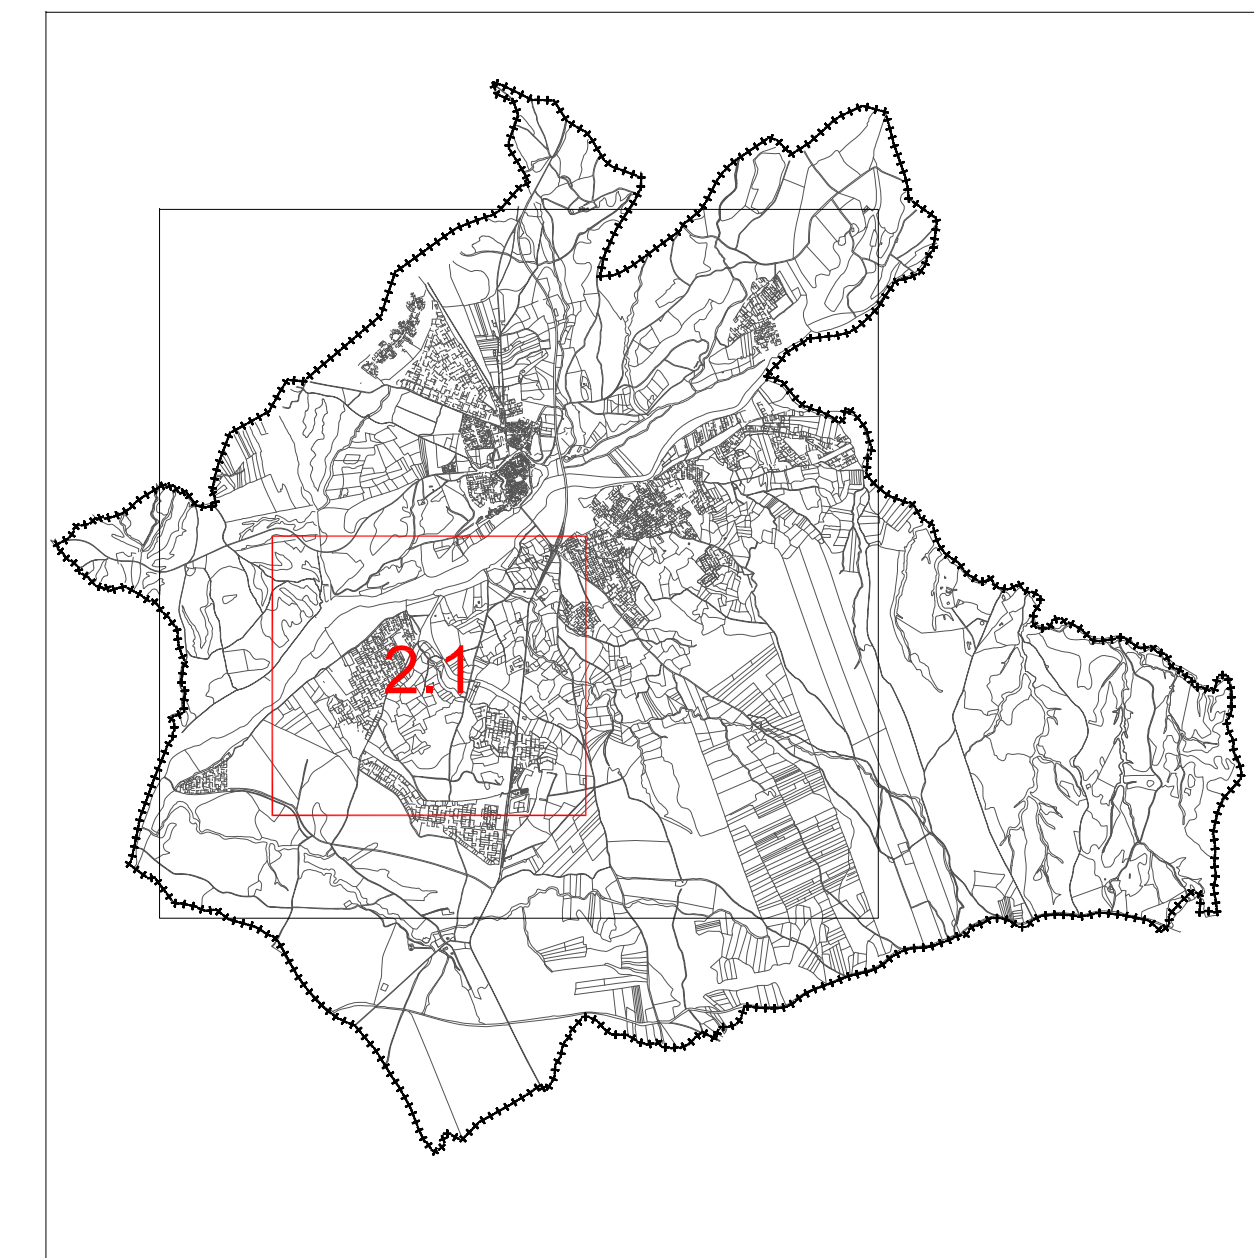


#### LEYENDA

- Término Municipal
- ..... Límite Suelo Urbano
- Límite Suelo Urbanizable

| Elemento                                | Grafismo |
|-----------------------------------------|----------|
| Infraestructuras existentes             |          |
| Red de Saneamiento                      |          |
| Estación Depuradora de Aguas Residuales |          |
| Ampliación de colector principal        |          |
| Inf. Proyectadas                        |          |
| Ampliación Depuradora                   |          |
| Red de Saneamiento Propuesta            |          |

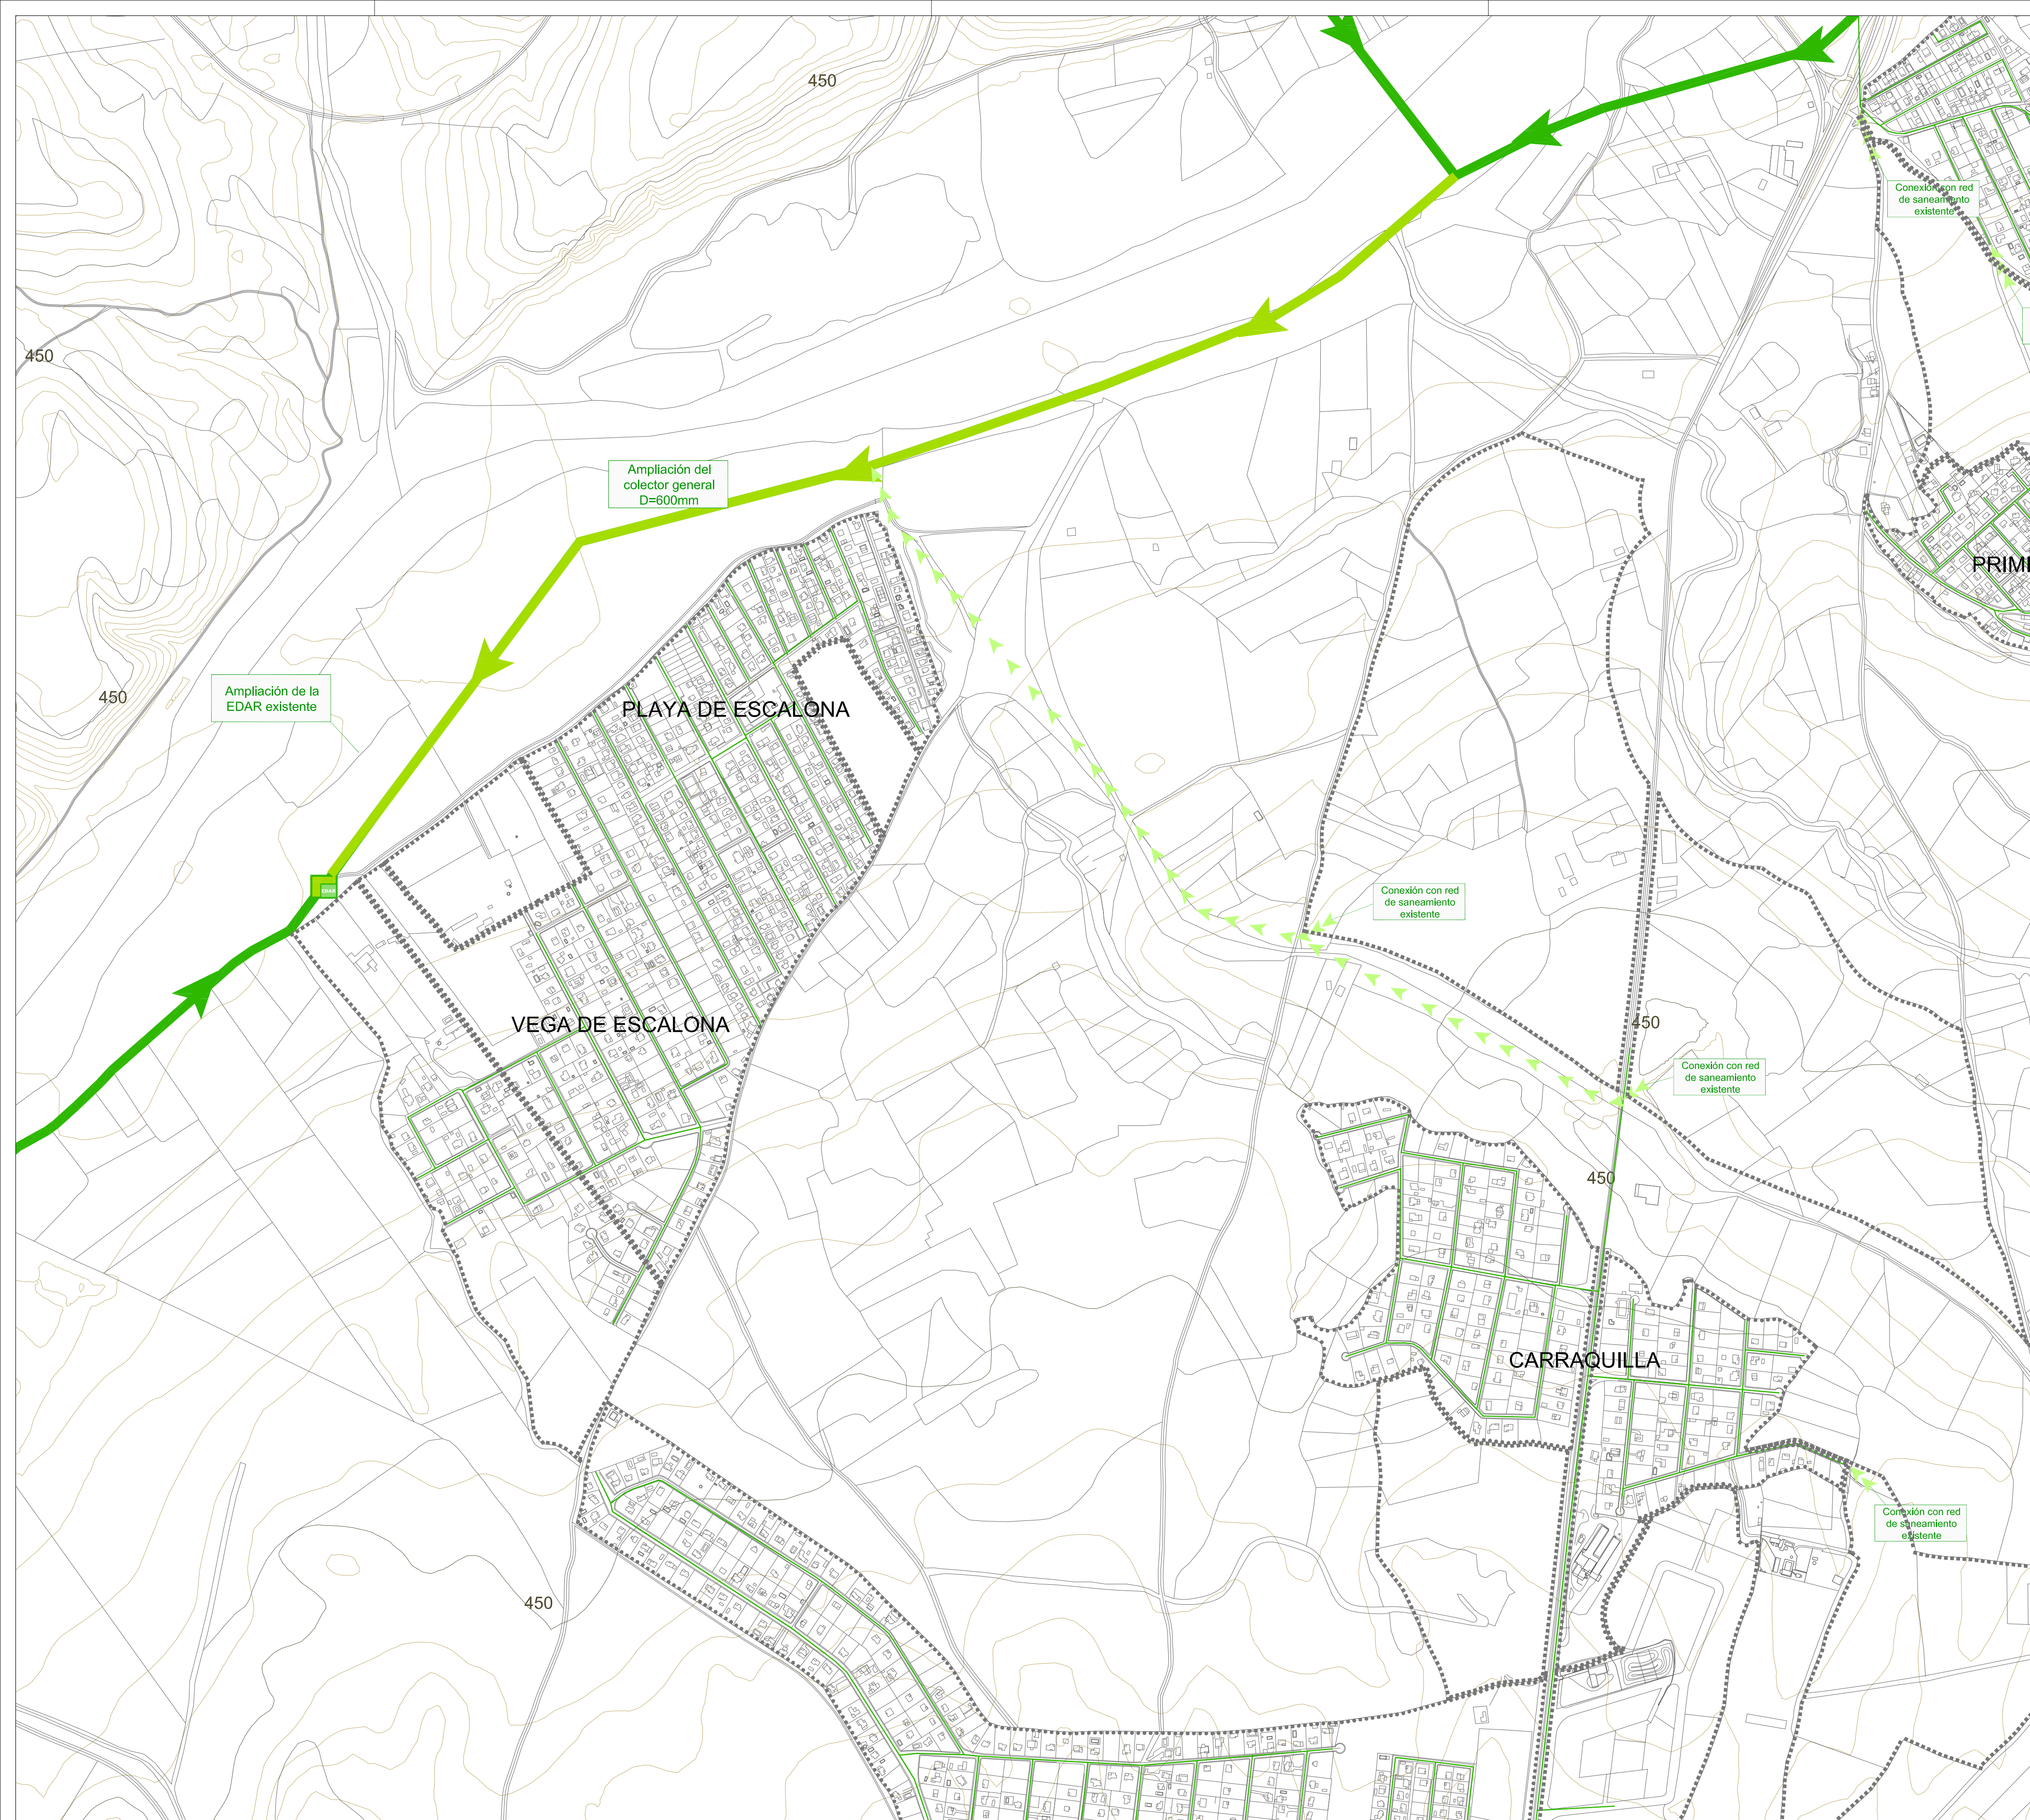

ESCALA 1:5.000

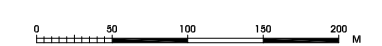

PLANO

**OD 2.2**

HOJA 2.1

**Infraestructuras. Esquema**

**Red de Saneamiento**

PROYECTO

**Plan de Ordenación Municipal**

ESCALONA

FECHA

Septiembre 2013

LOCALIZACIÓN

Escalona

TOLUKO

CASTILLA LA MANCHA

100M

**POM Escalona**

ARNAIZ CONSULTORES S.L.

El Promotor

Excmo. Ayuntamiento de Escalona

**ARNAIZ**

www.arnaiconsultores.es

Mendez Alvaro 56- 28045 MADRID