
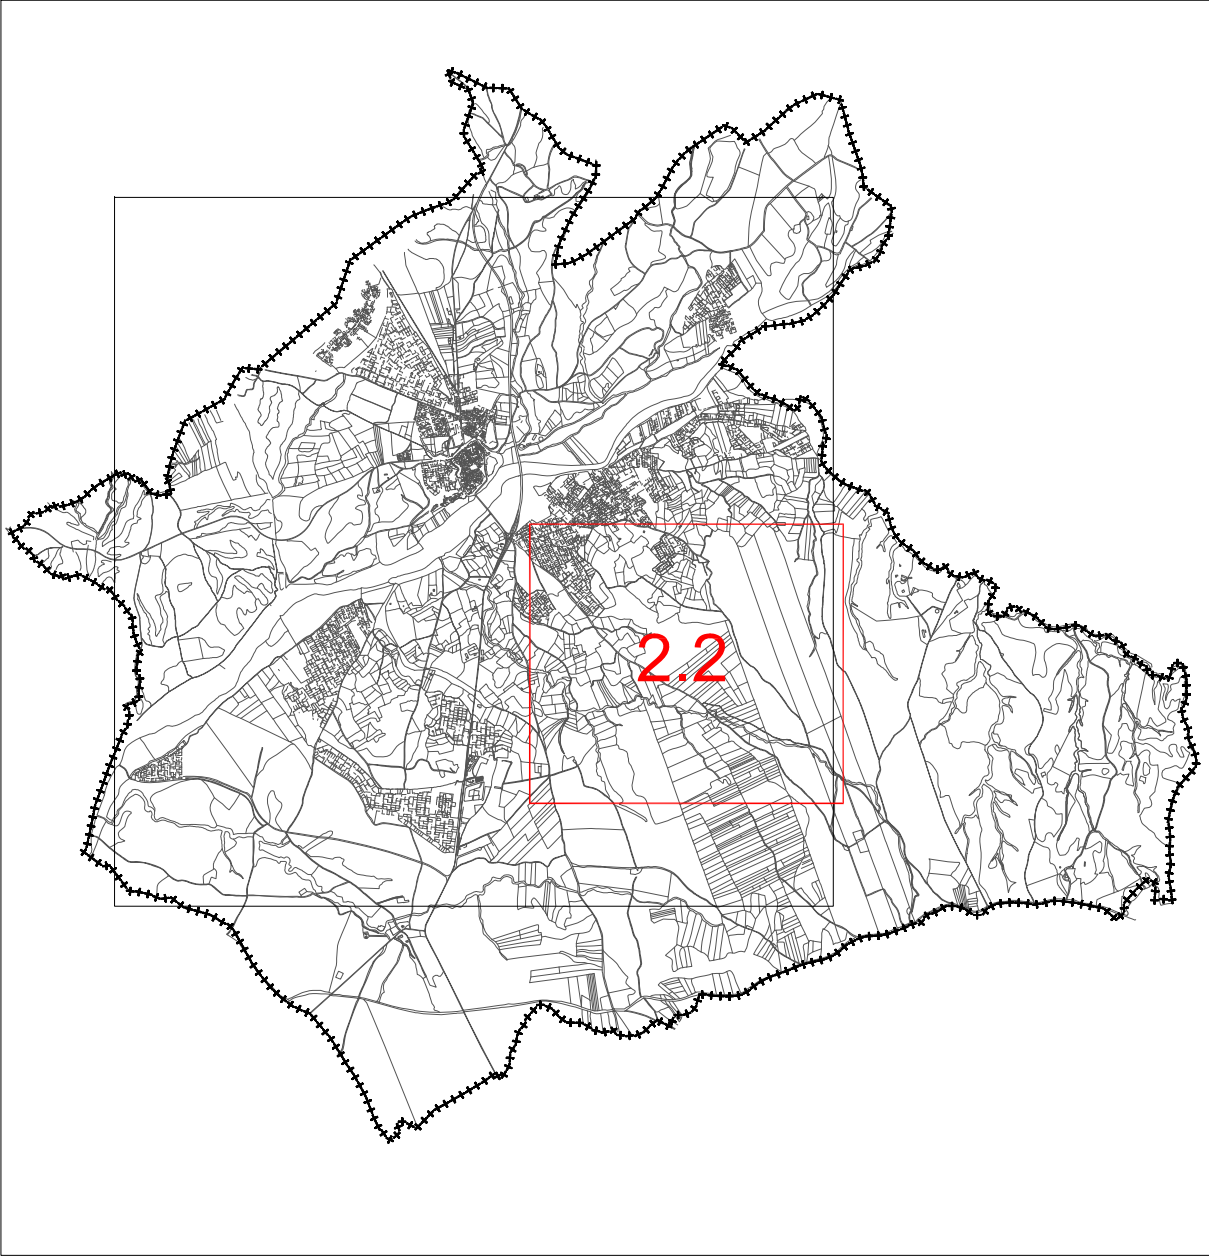


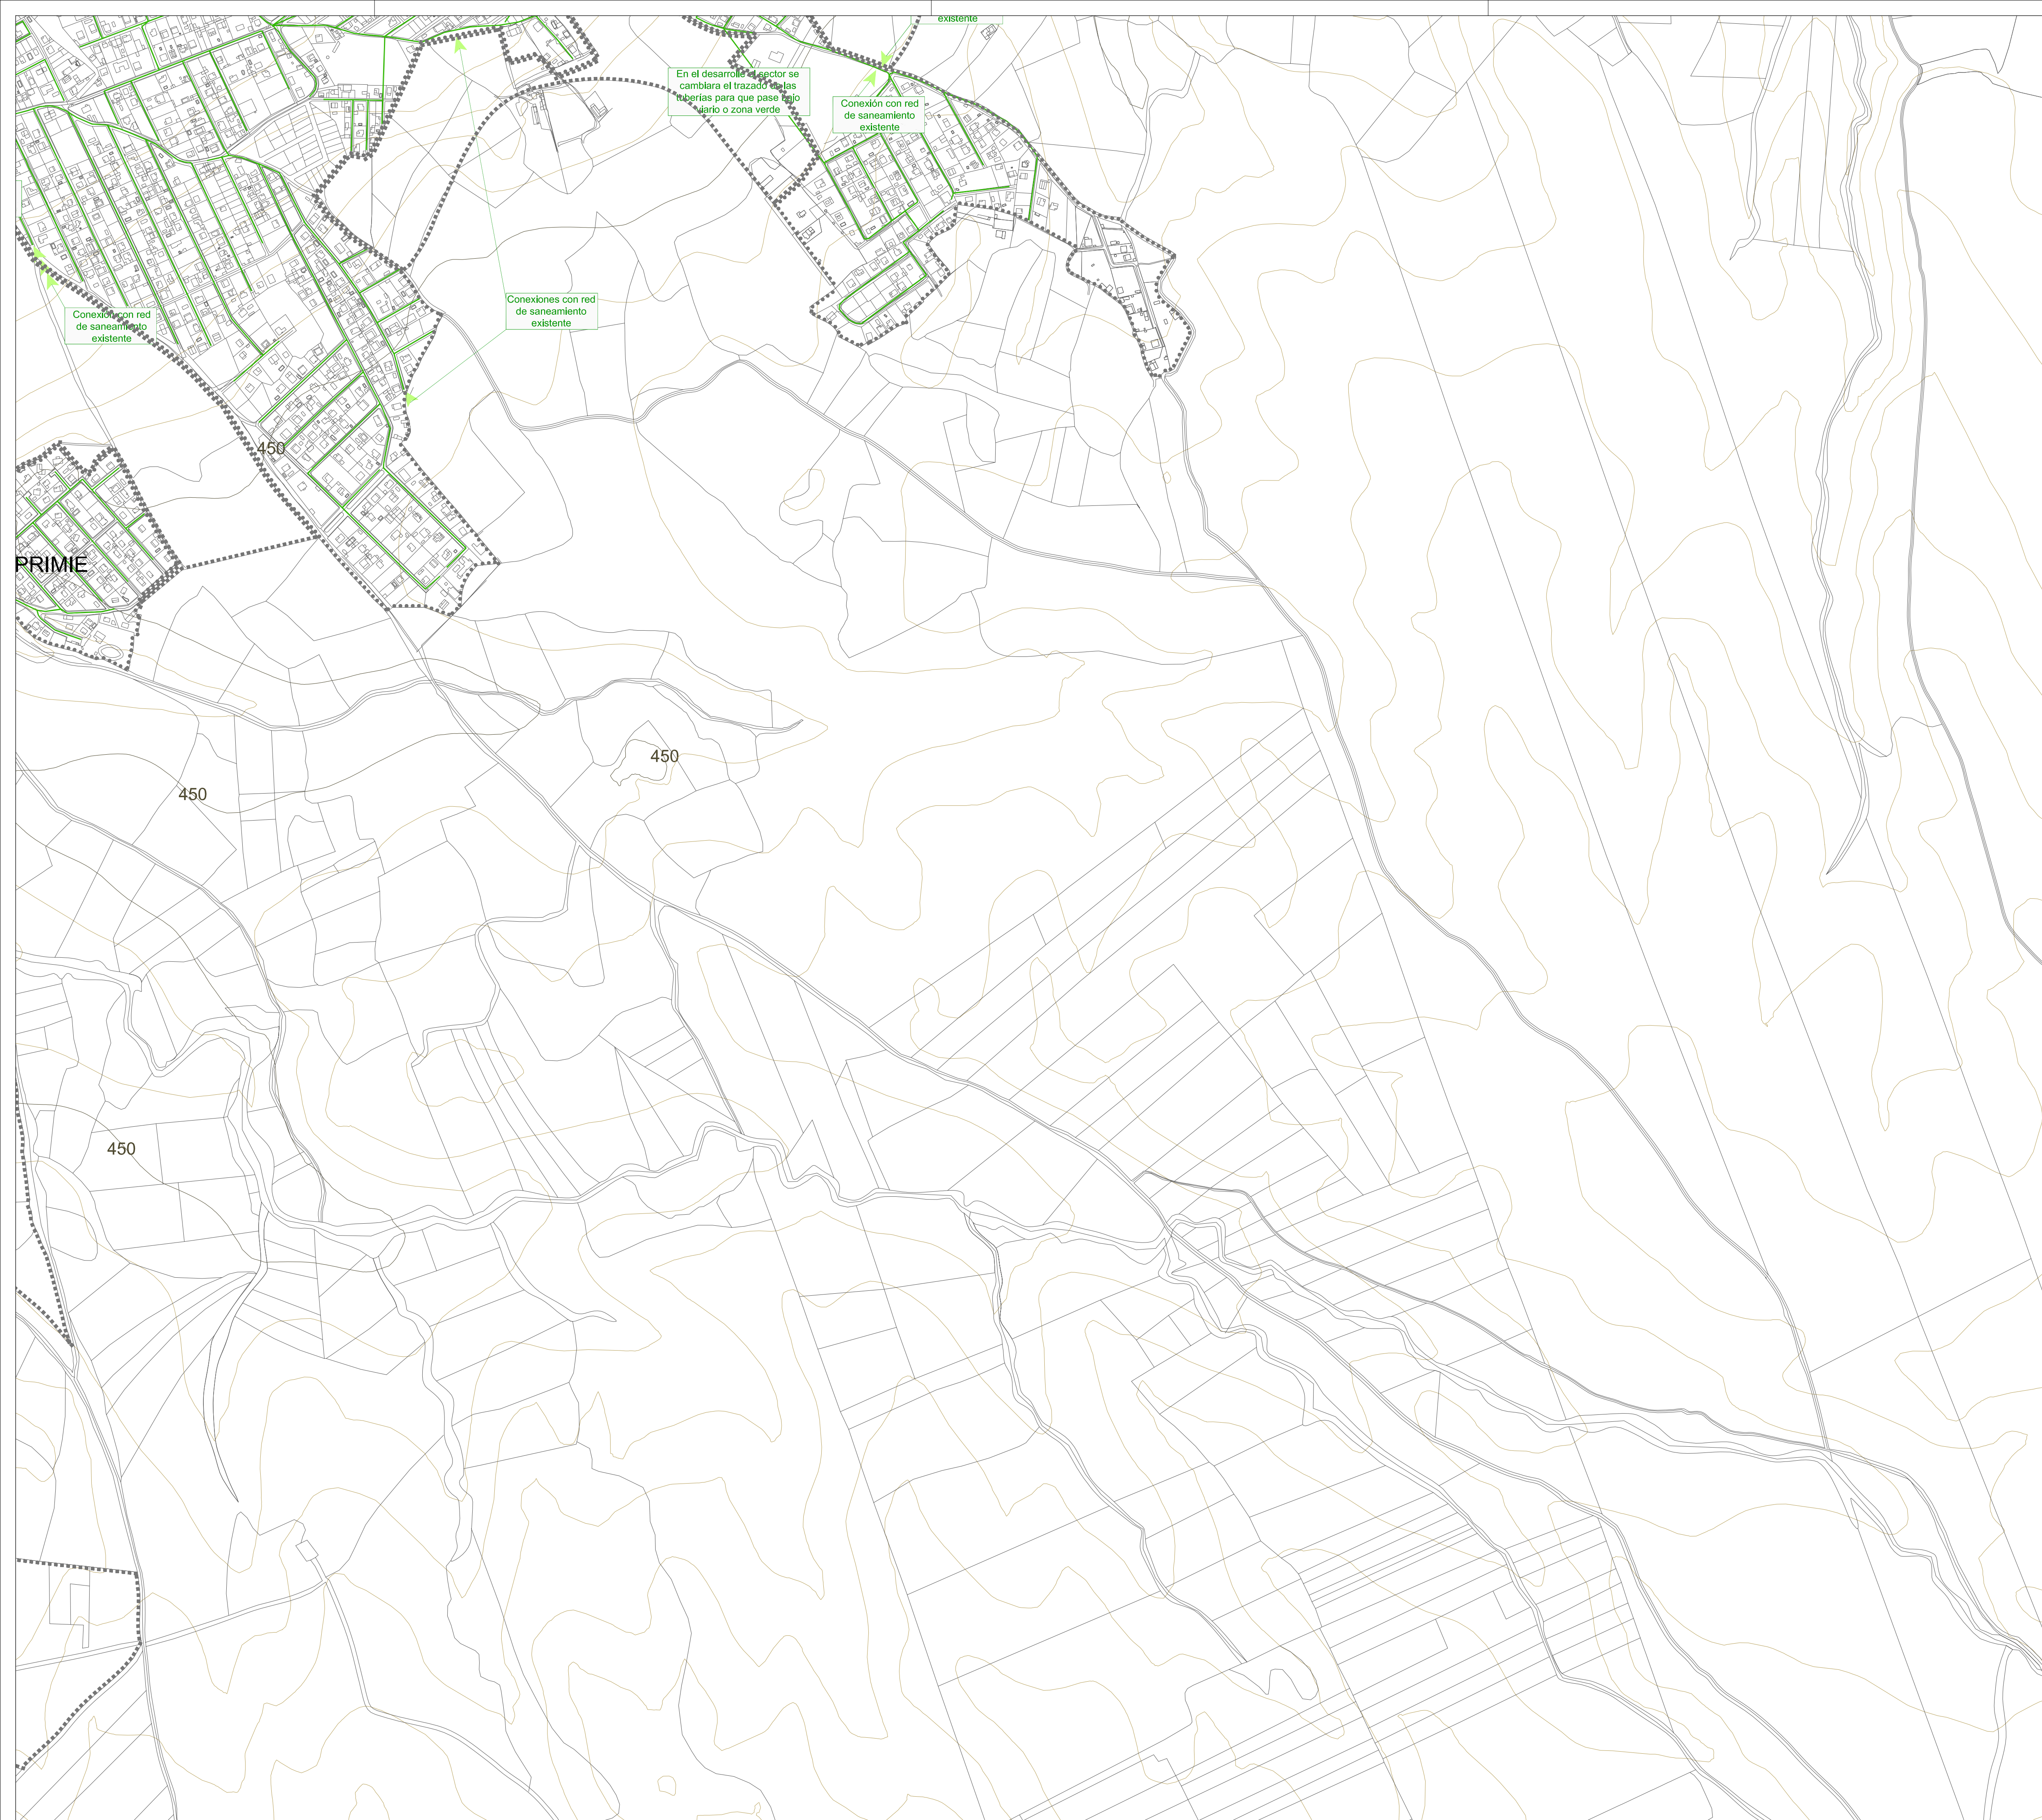

LEYENDA


- Término Municipal
- Límite Suelo Urbano
- Límite Suelo Urbanizable

Elemento		Grafismo
Infraestructuras existentes	Red de Saneamiento	
	Estación Depuradora de Aguas Residuales	
	Ampliación de colector principal	
Inf. Proyectadas	Ampliación Depuradora	
	Red de Saneamiento Propuesta	

NORTE



ESCALA 1:5.000

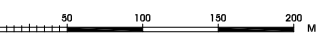

PLANO

OD 2.2

HOJA 2.2

Infraestructuras. Esquema Red de Saneamiento

El Promotor
Excmo. Ayuntamiento de Escalona

PROYECTO

PLANO DE ORDENACIÓN
Plan de Ordenación Municipal
ESCALONA

FECHA
Septiembre 2013

LOCALIZACIÓN
Escalona
TOLLEDO
CASTILLA LA MANCHA

1:100MGA

ARNAIZ

www.arnaitconsultores.es

POM **Escalona**

ARNAIZ CONSULTORES S.L. Méndez Alvaro 56- 28045 MADRID