
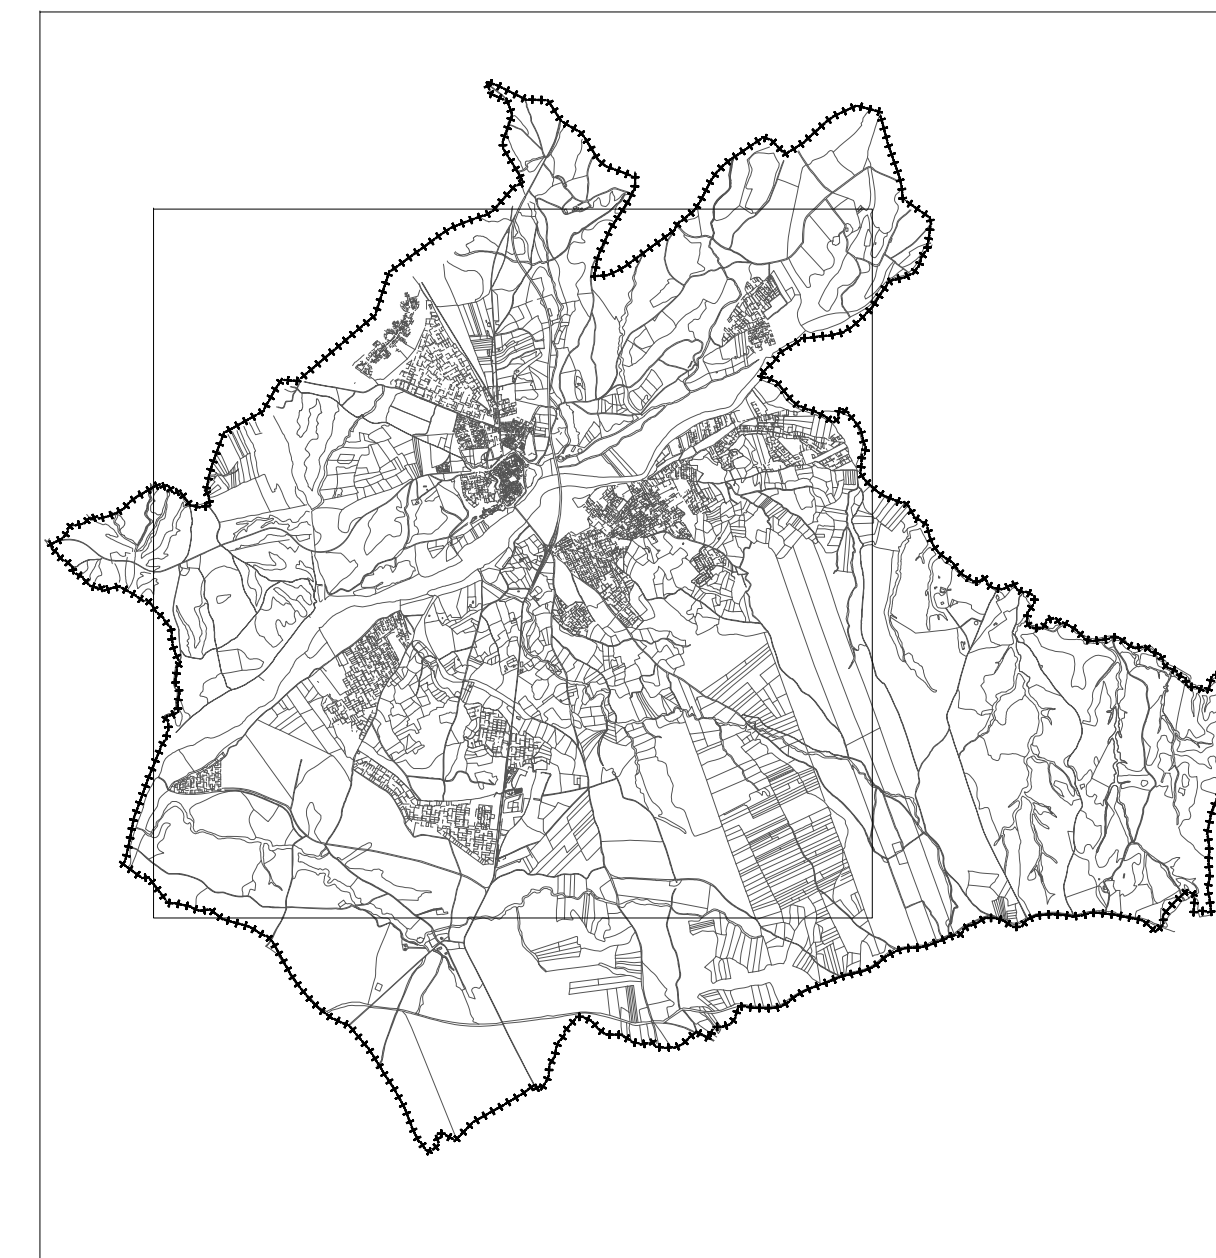


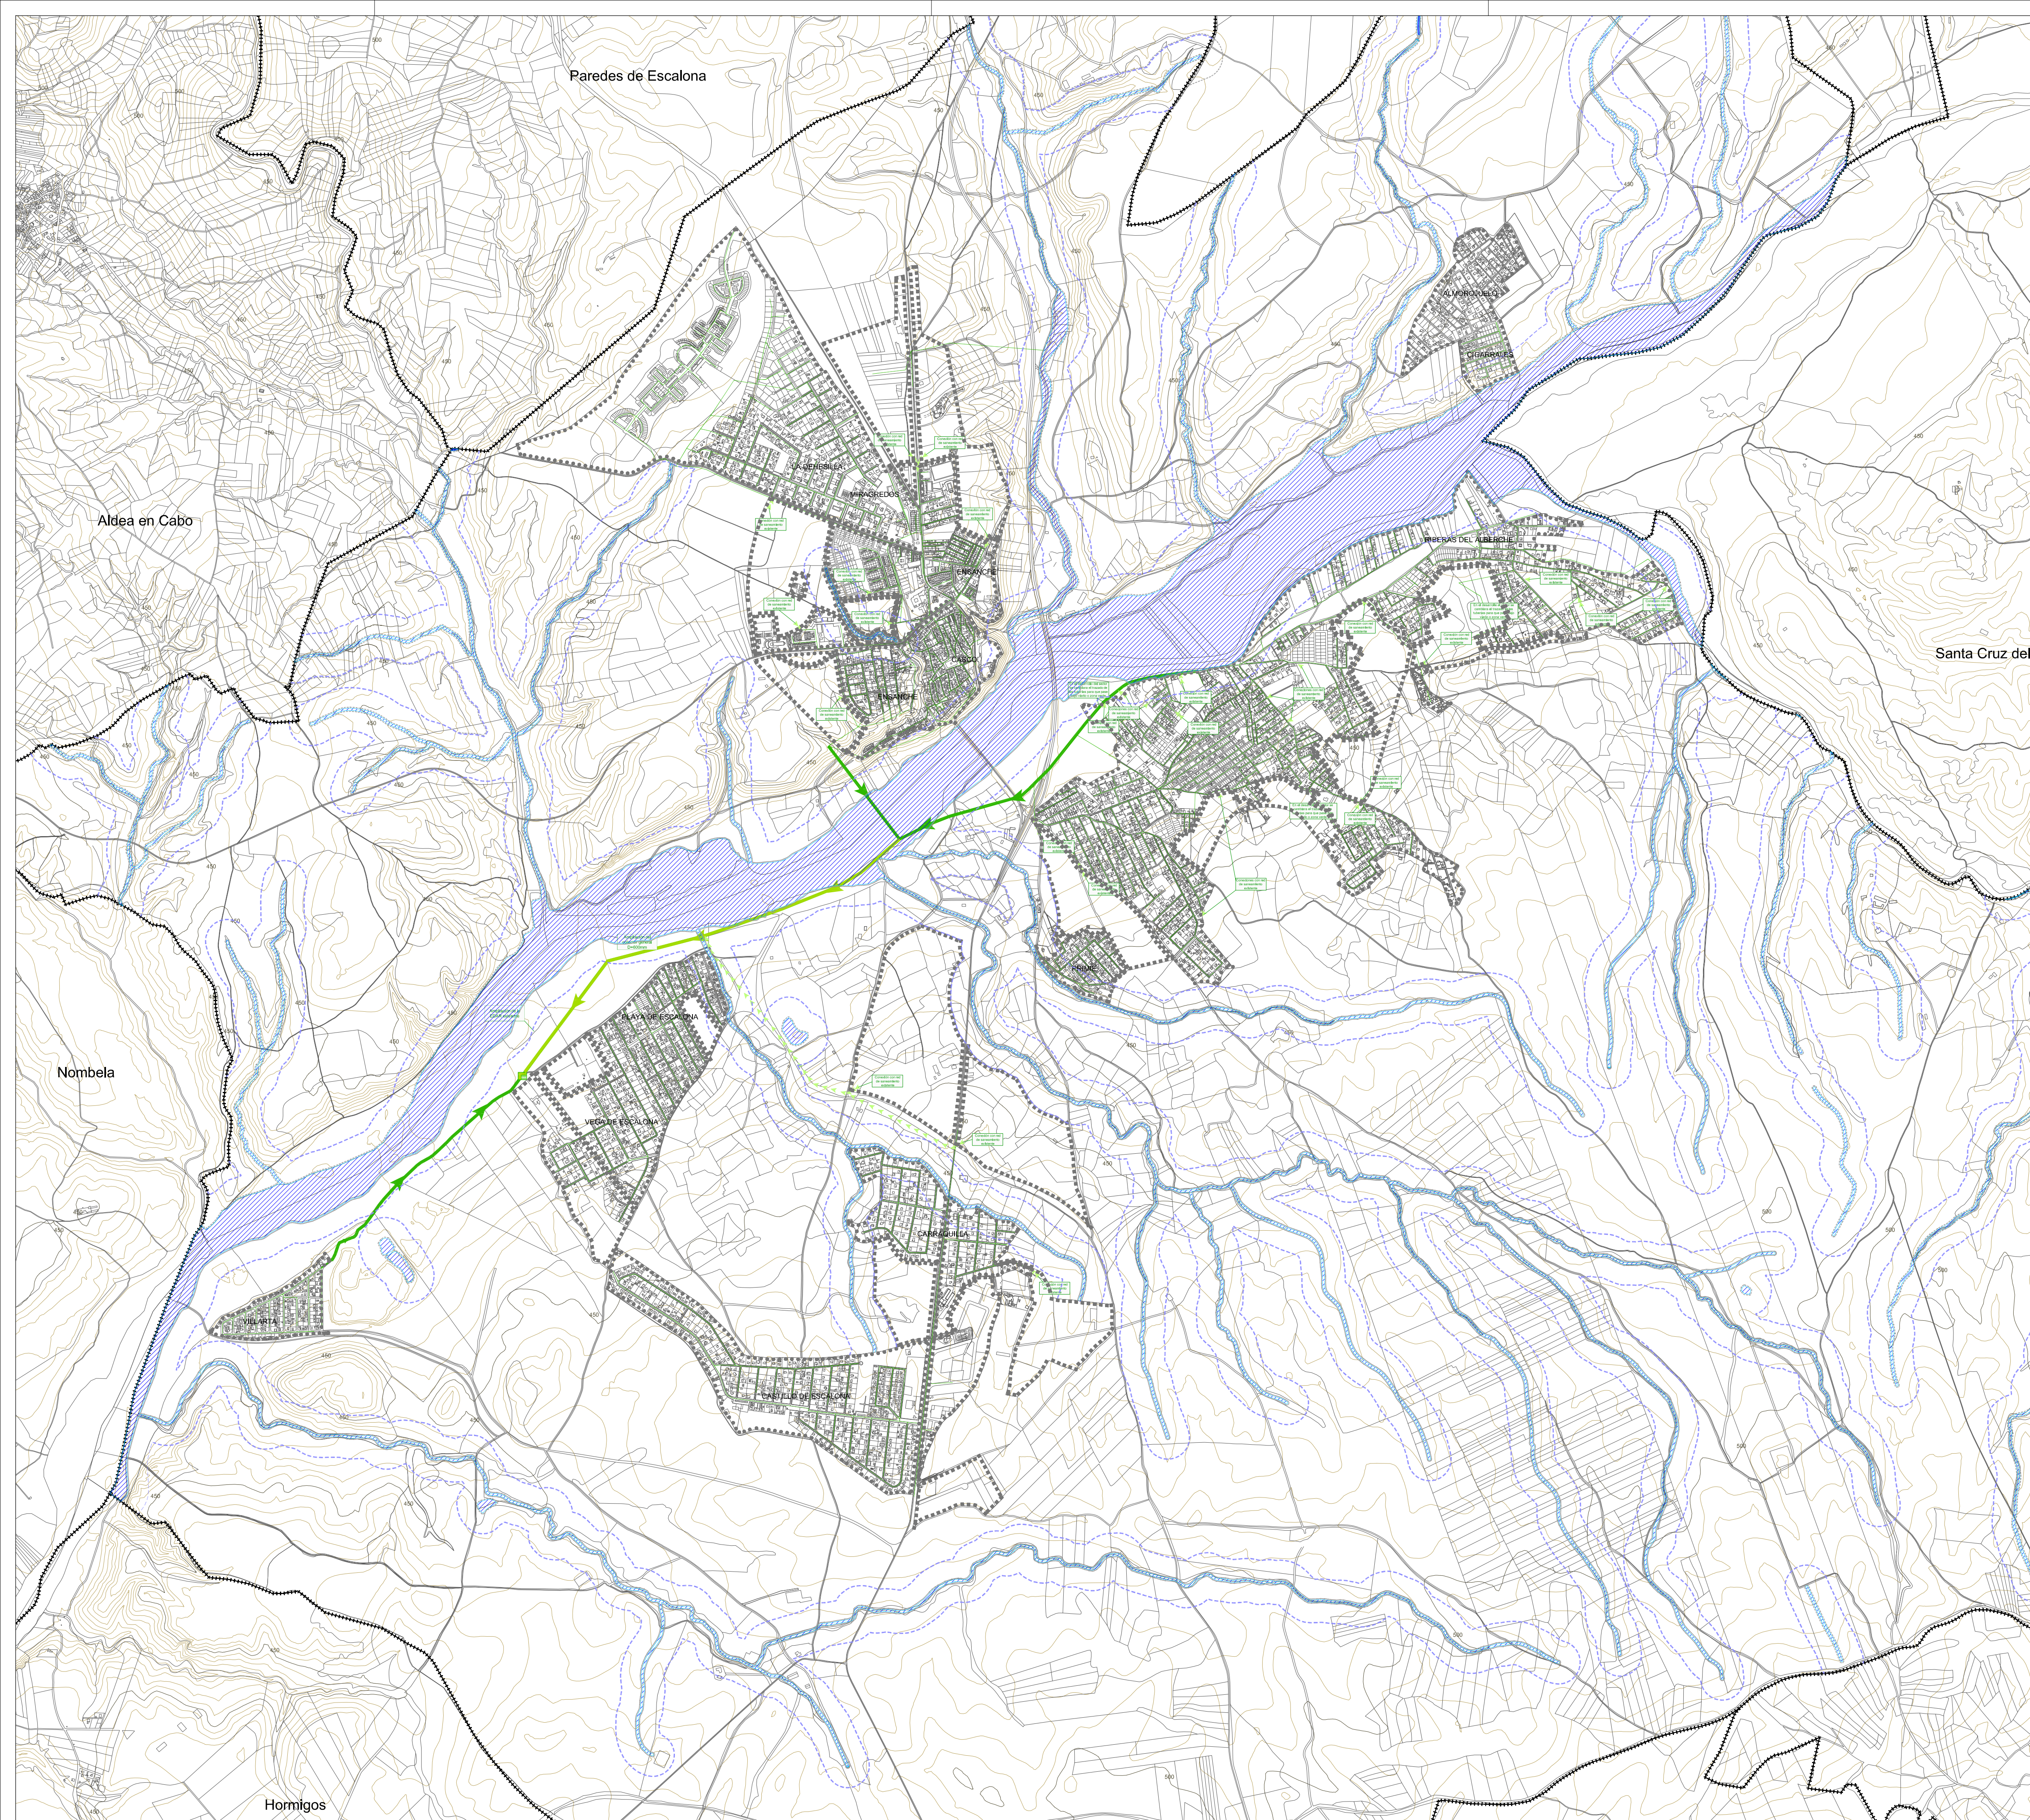

LEYENDA

- Término Municipal
- Límite Suelo Urbano
- Límite Suelo Urbanizable

Elemento	Grafismo
Infraestructuras existentes	
Red de Saneamiento	
Estación Depuradora de Aguas Residuales	
Ampliación de colector principal	
Inf. Proyectadas	
Ampliación Depuradora	
Red de Saneamiento Propuesta	

NORTE



ESCALA 1:15.000



PLANO

OD 2.2

Infraestructuras. Esquema Red de Saneamiento

PROYECTO

PLANO DE ORDENACIÓN
Plan de Ordenación Municipal
ESCALONA

El Promotor
Excmo. Ayuntamiento
de Escalona

FECHA
Septiembre 2013

LOCALIZACIÓN
Escalona
TOLEDO
CASTILLA LA MANCHA

1:100MGA

ARNAIZ
www.arnai2consultores.es

POM **Escalona**
ARNAIZ CONSULTORES S.L. Méndez Alvaro 56- 28045 MADRID