
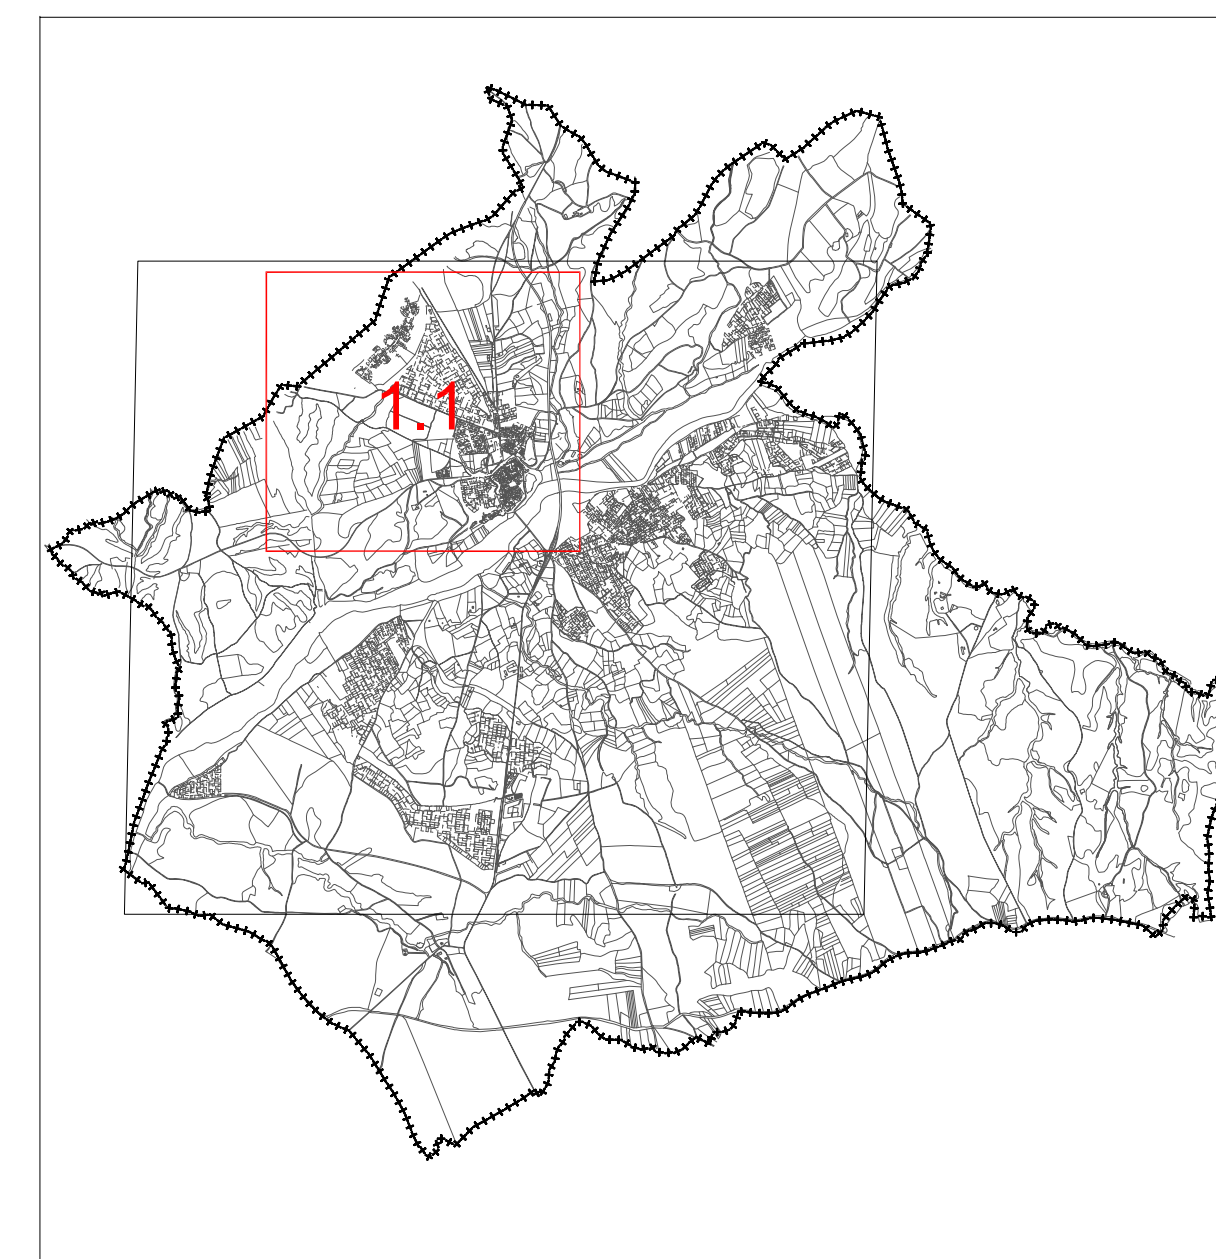


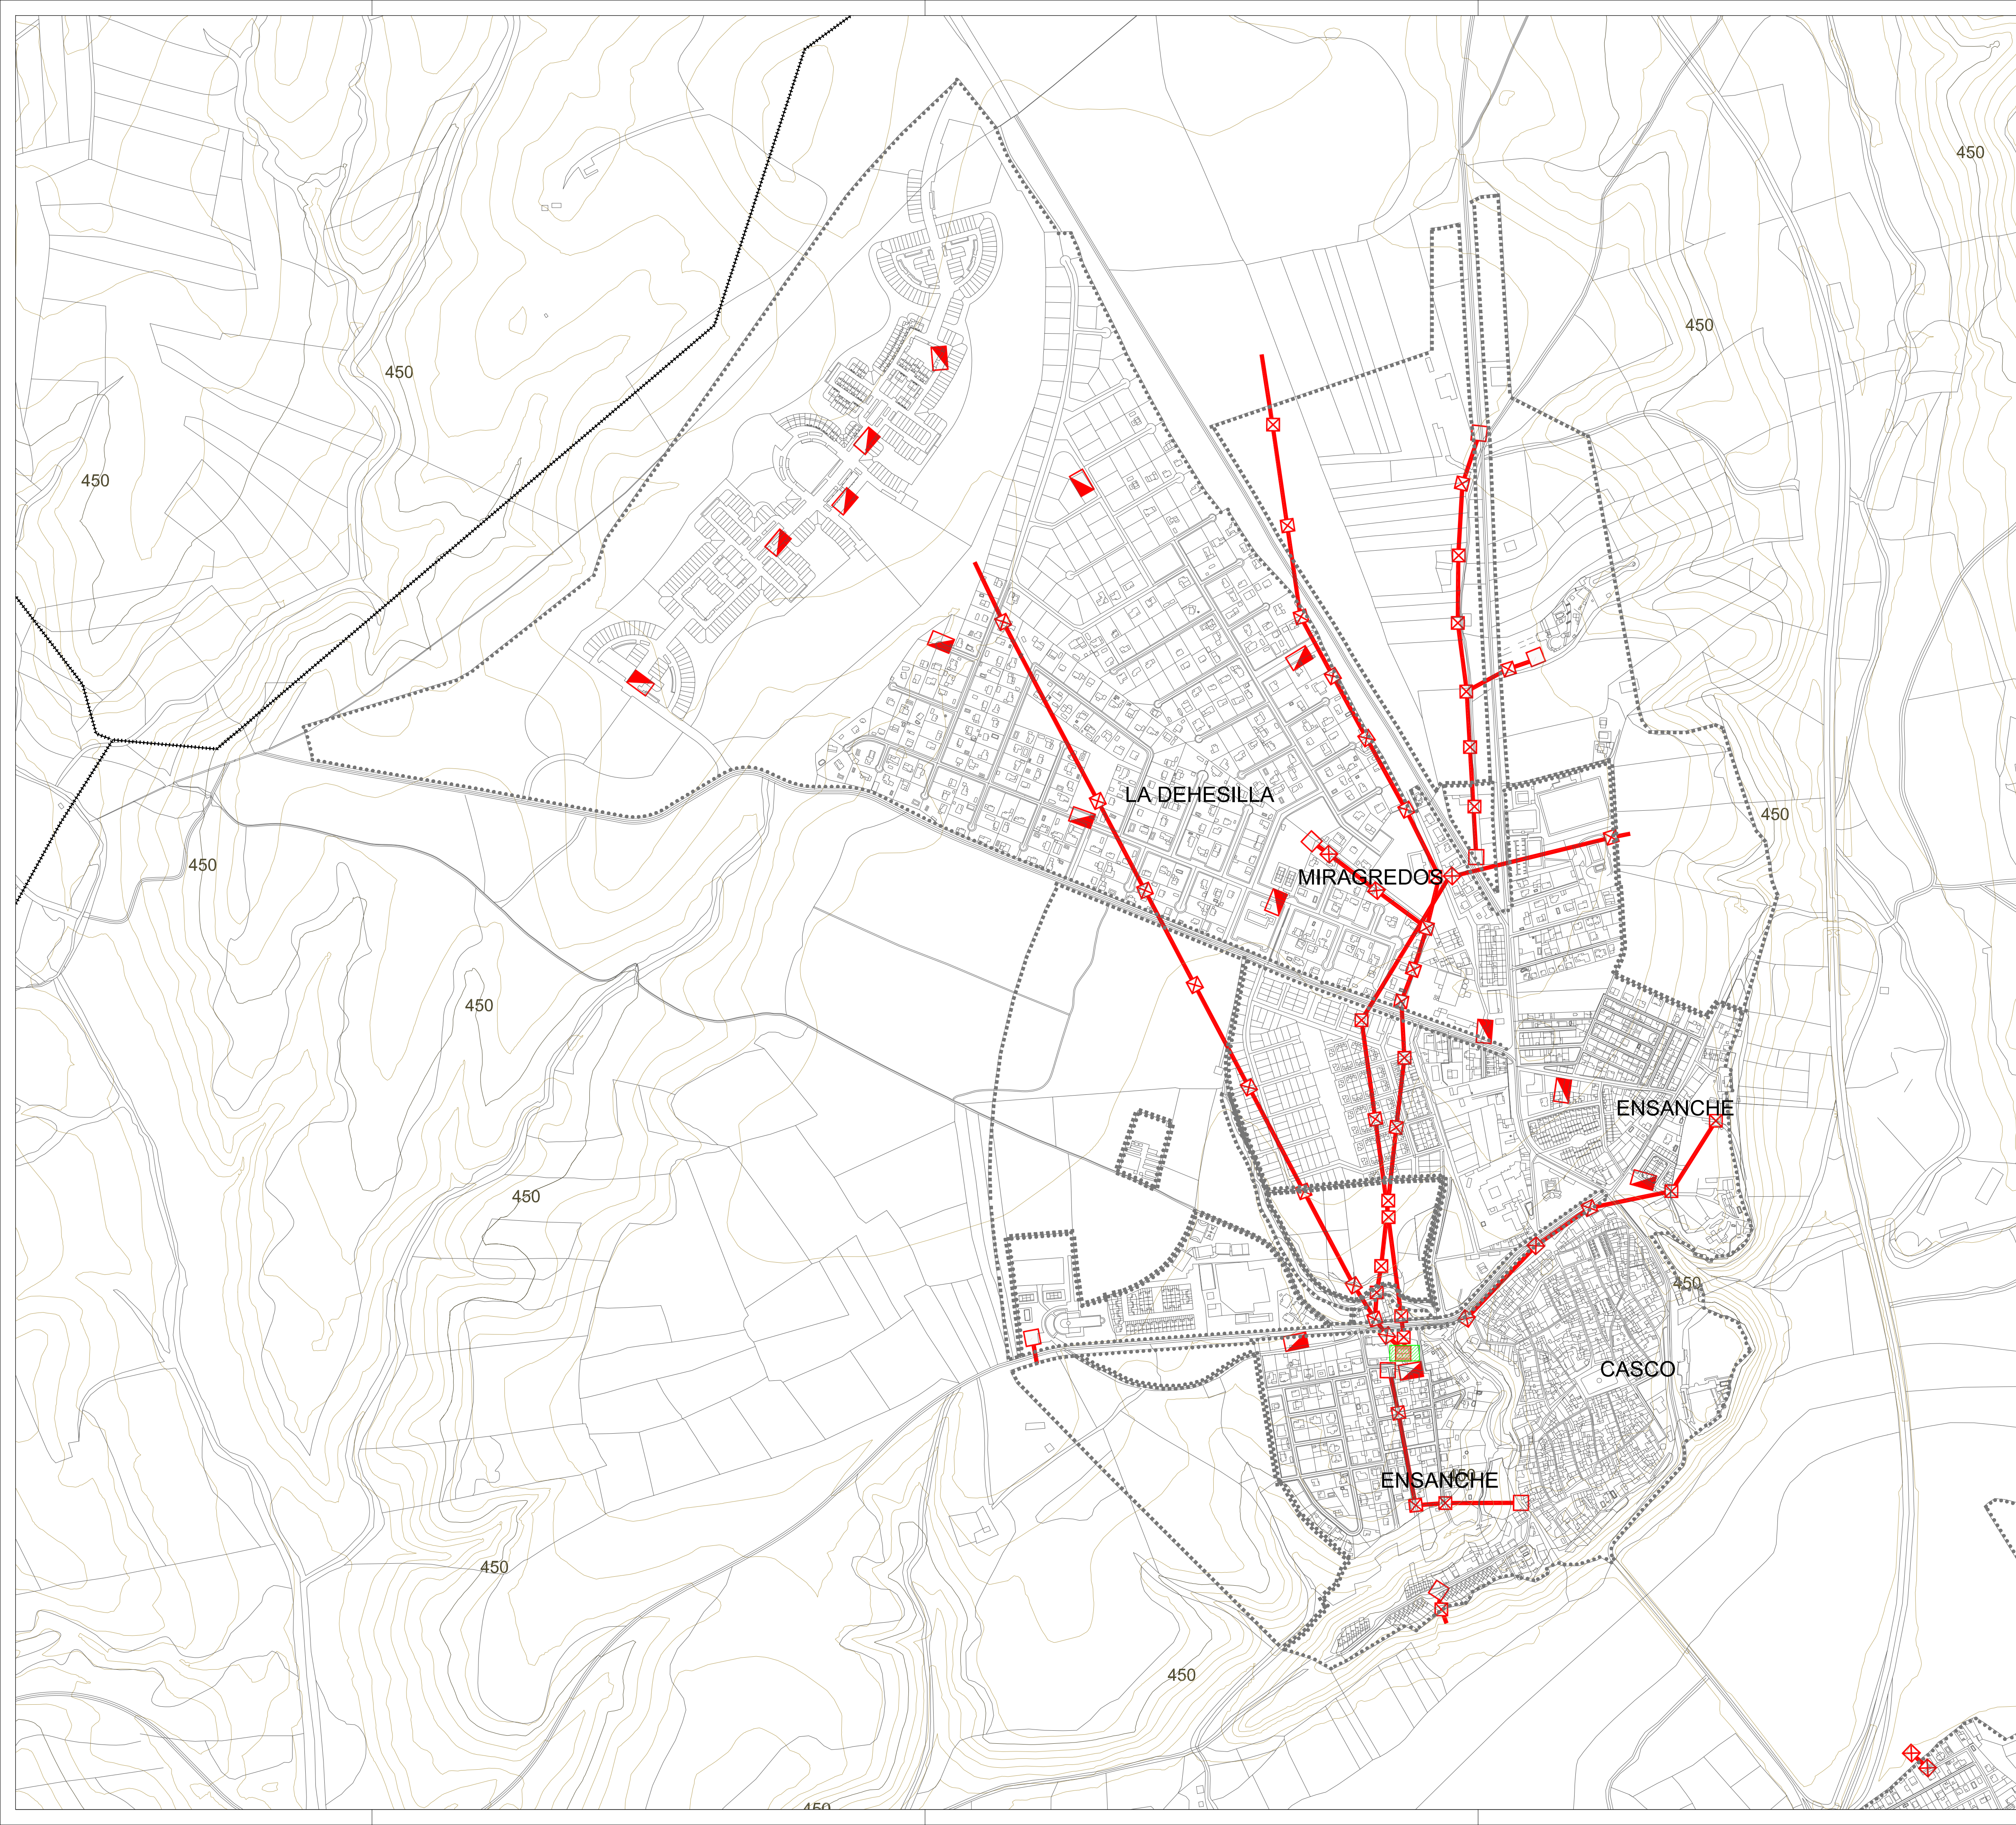


LEYENDA

- Término Municipal
- Límite Suelo Urbano
- Límite Suelo Urbanizable

Elemento	Grafismo
Línea Aérea de Alta Tensión existente	
Línea Aérea de Media y Baja Tensión existente	
Infraestructuras existentes	
Subestación Eléctrica existente	
Centro de Transformación existente	
Centro de Transformación Aéreo existente	
Poste existente	
Inf. Proyectadas	
Ampliación de Subestación Eléctrica	

NORTE

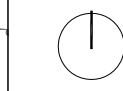

ESCALA 1:5.000



PLANO

OD2.3

HOJA 1.1

Infraestructuras. Esquema

Red de Energía Eléctrica

El Promotor
Excmo. Ayuntamiento
de Escalona

PROYECTO

PLANO DE ORDENACIÓN

Plan de Ordenación Municipal

ESCALONA

FECHA
Septiembre 2013
LOCALIZACIÓN
Escalona
TOLEDO
CASTILLA LA MANCHA

POM

Escalona

ARNAIZ CONSULTORES S.L.

Mendez Alvaro 56- 28045 MADRID

ARNAIZ

www.arn aizconsultores.es