
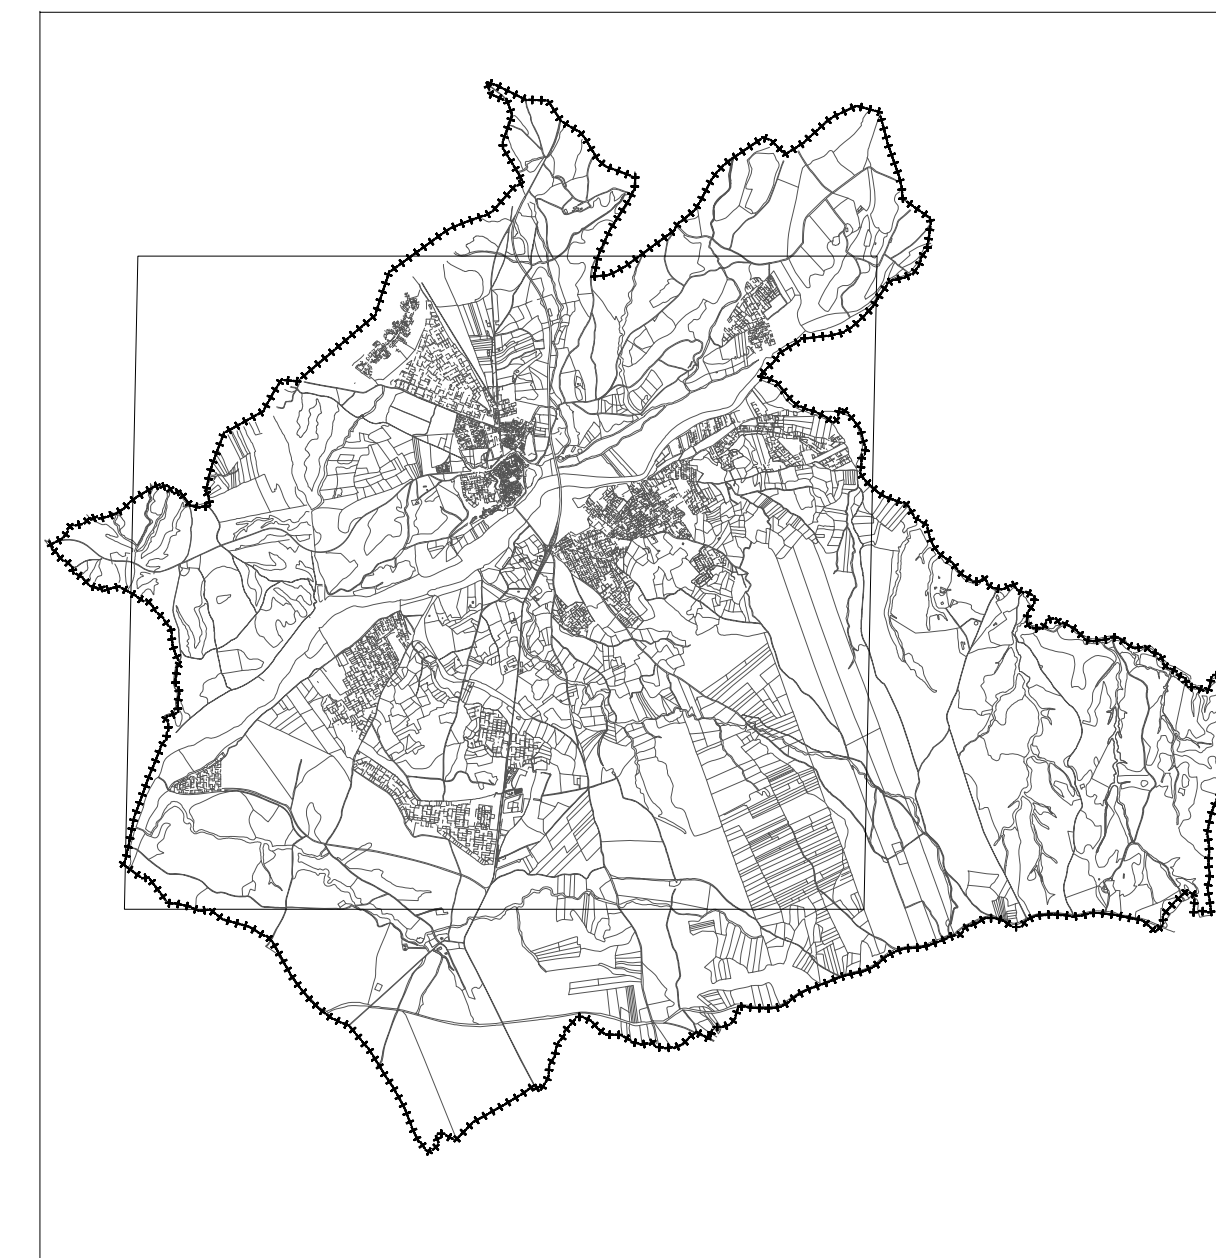


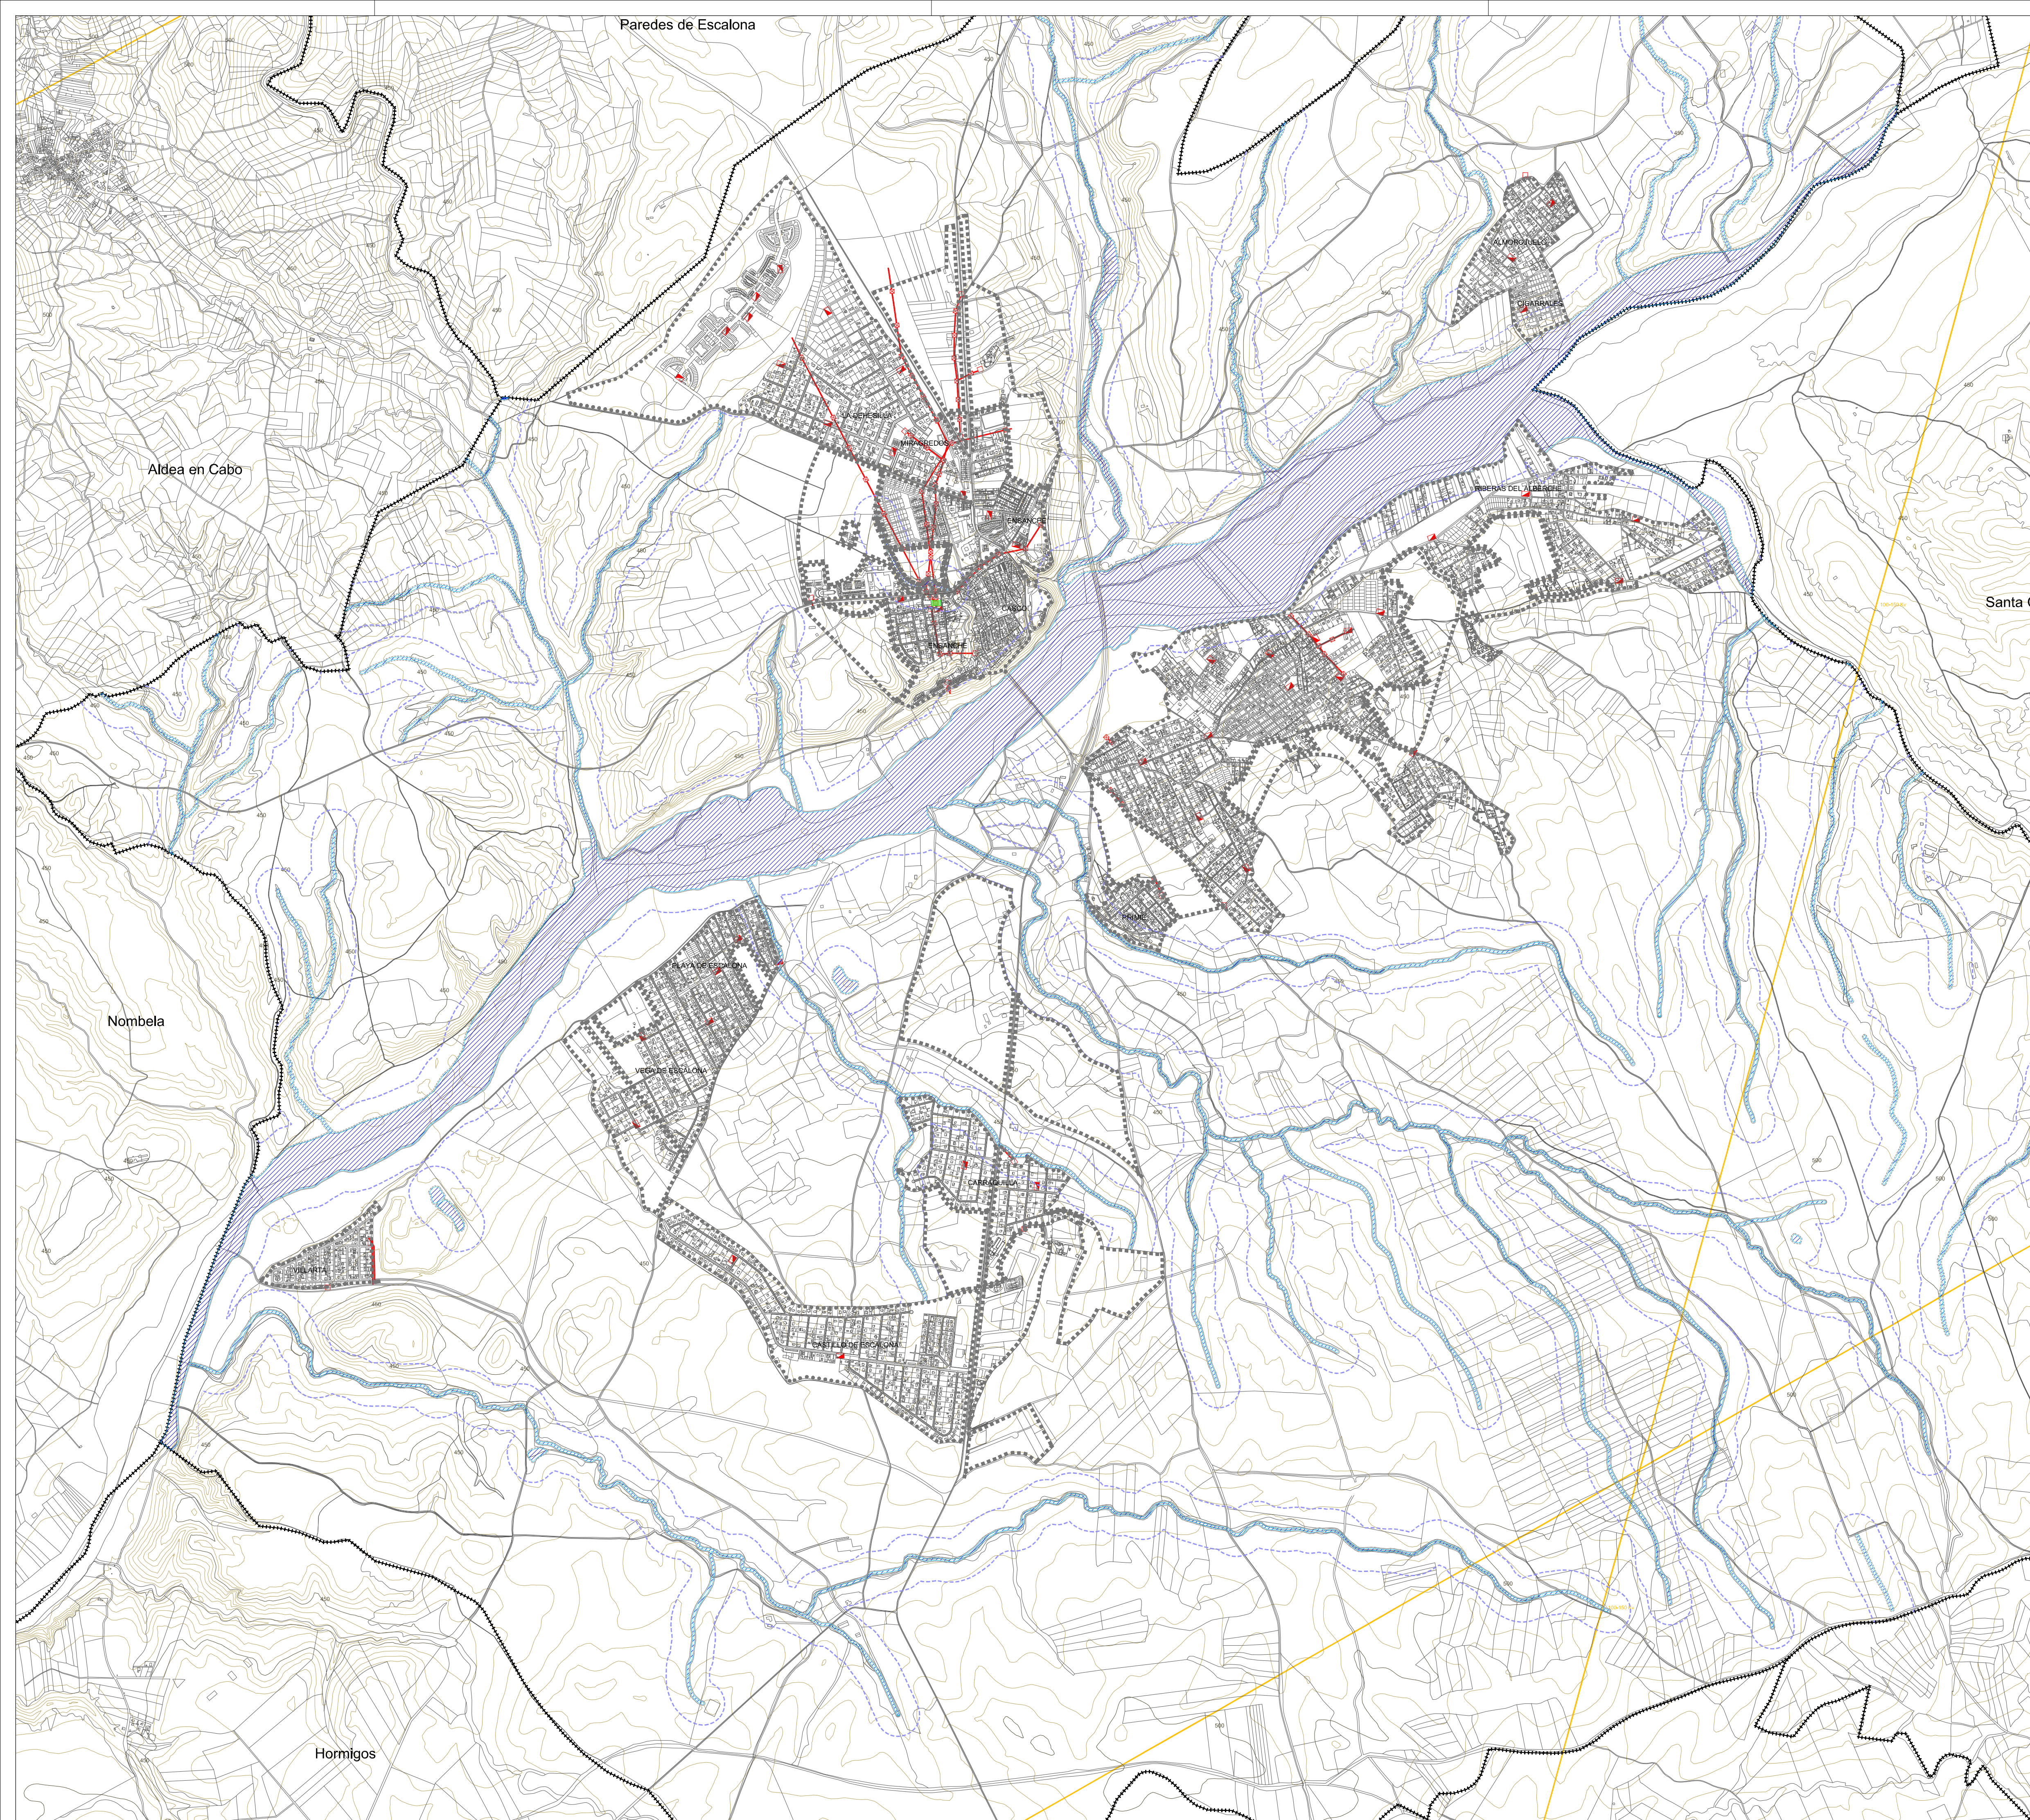


LEYENDA

- Término Municipal
- Límite Suelo Urbano
- Límite Suelo Urbanizable

Elemento	Grafismo
Línea Aérea de Alta Tensión existente	
Línea Aérea de Media y Baja Tensión existente	
Infraestructuras existentes	
Subestación Eléctrica existente	
Centro de Transformación existente	
Centro de Transformación Aéreo existente	
Poste existente	
Inf. Proyectadas	
Ampliación de Subestación Eléctrica	

NORTE

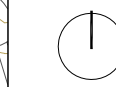

ESCALA 1:15.000



PLANOD2.3

PROYECTO

Infraestructuras. Esquema Red de Energía Eléctrica

PLAN DE ORDENACIÓN
Plan de Ordenación Municipal
ESCALONA

POM Escalona

El Promotor
Excmo. Ayuntamiento
de Escalona

FECHA
Septiembre 2013

LOCALIZACIÓN
Escalona
TOLUKO
CASTILLA LA MANCHA

1:100MGA

ARNAIZ

ARNAIZ CONSULTORES S.L.

Mendez Alvaro 56- 28045 MADRID

www.arnaitzconsultores.es