

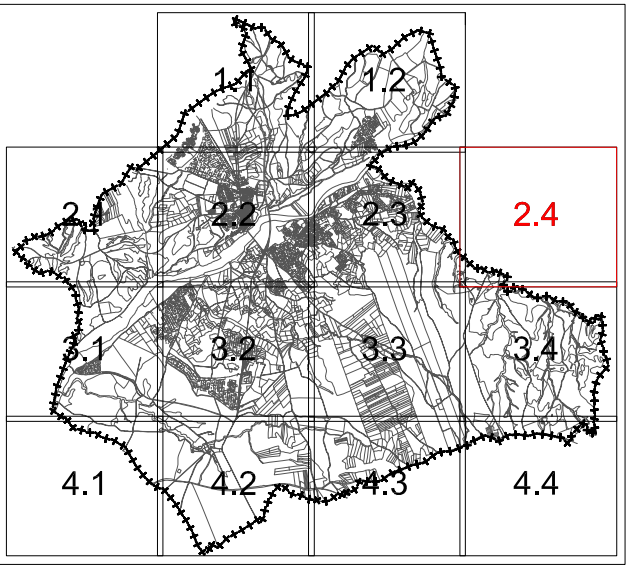


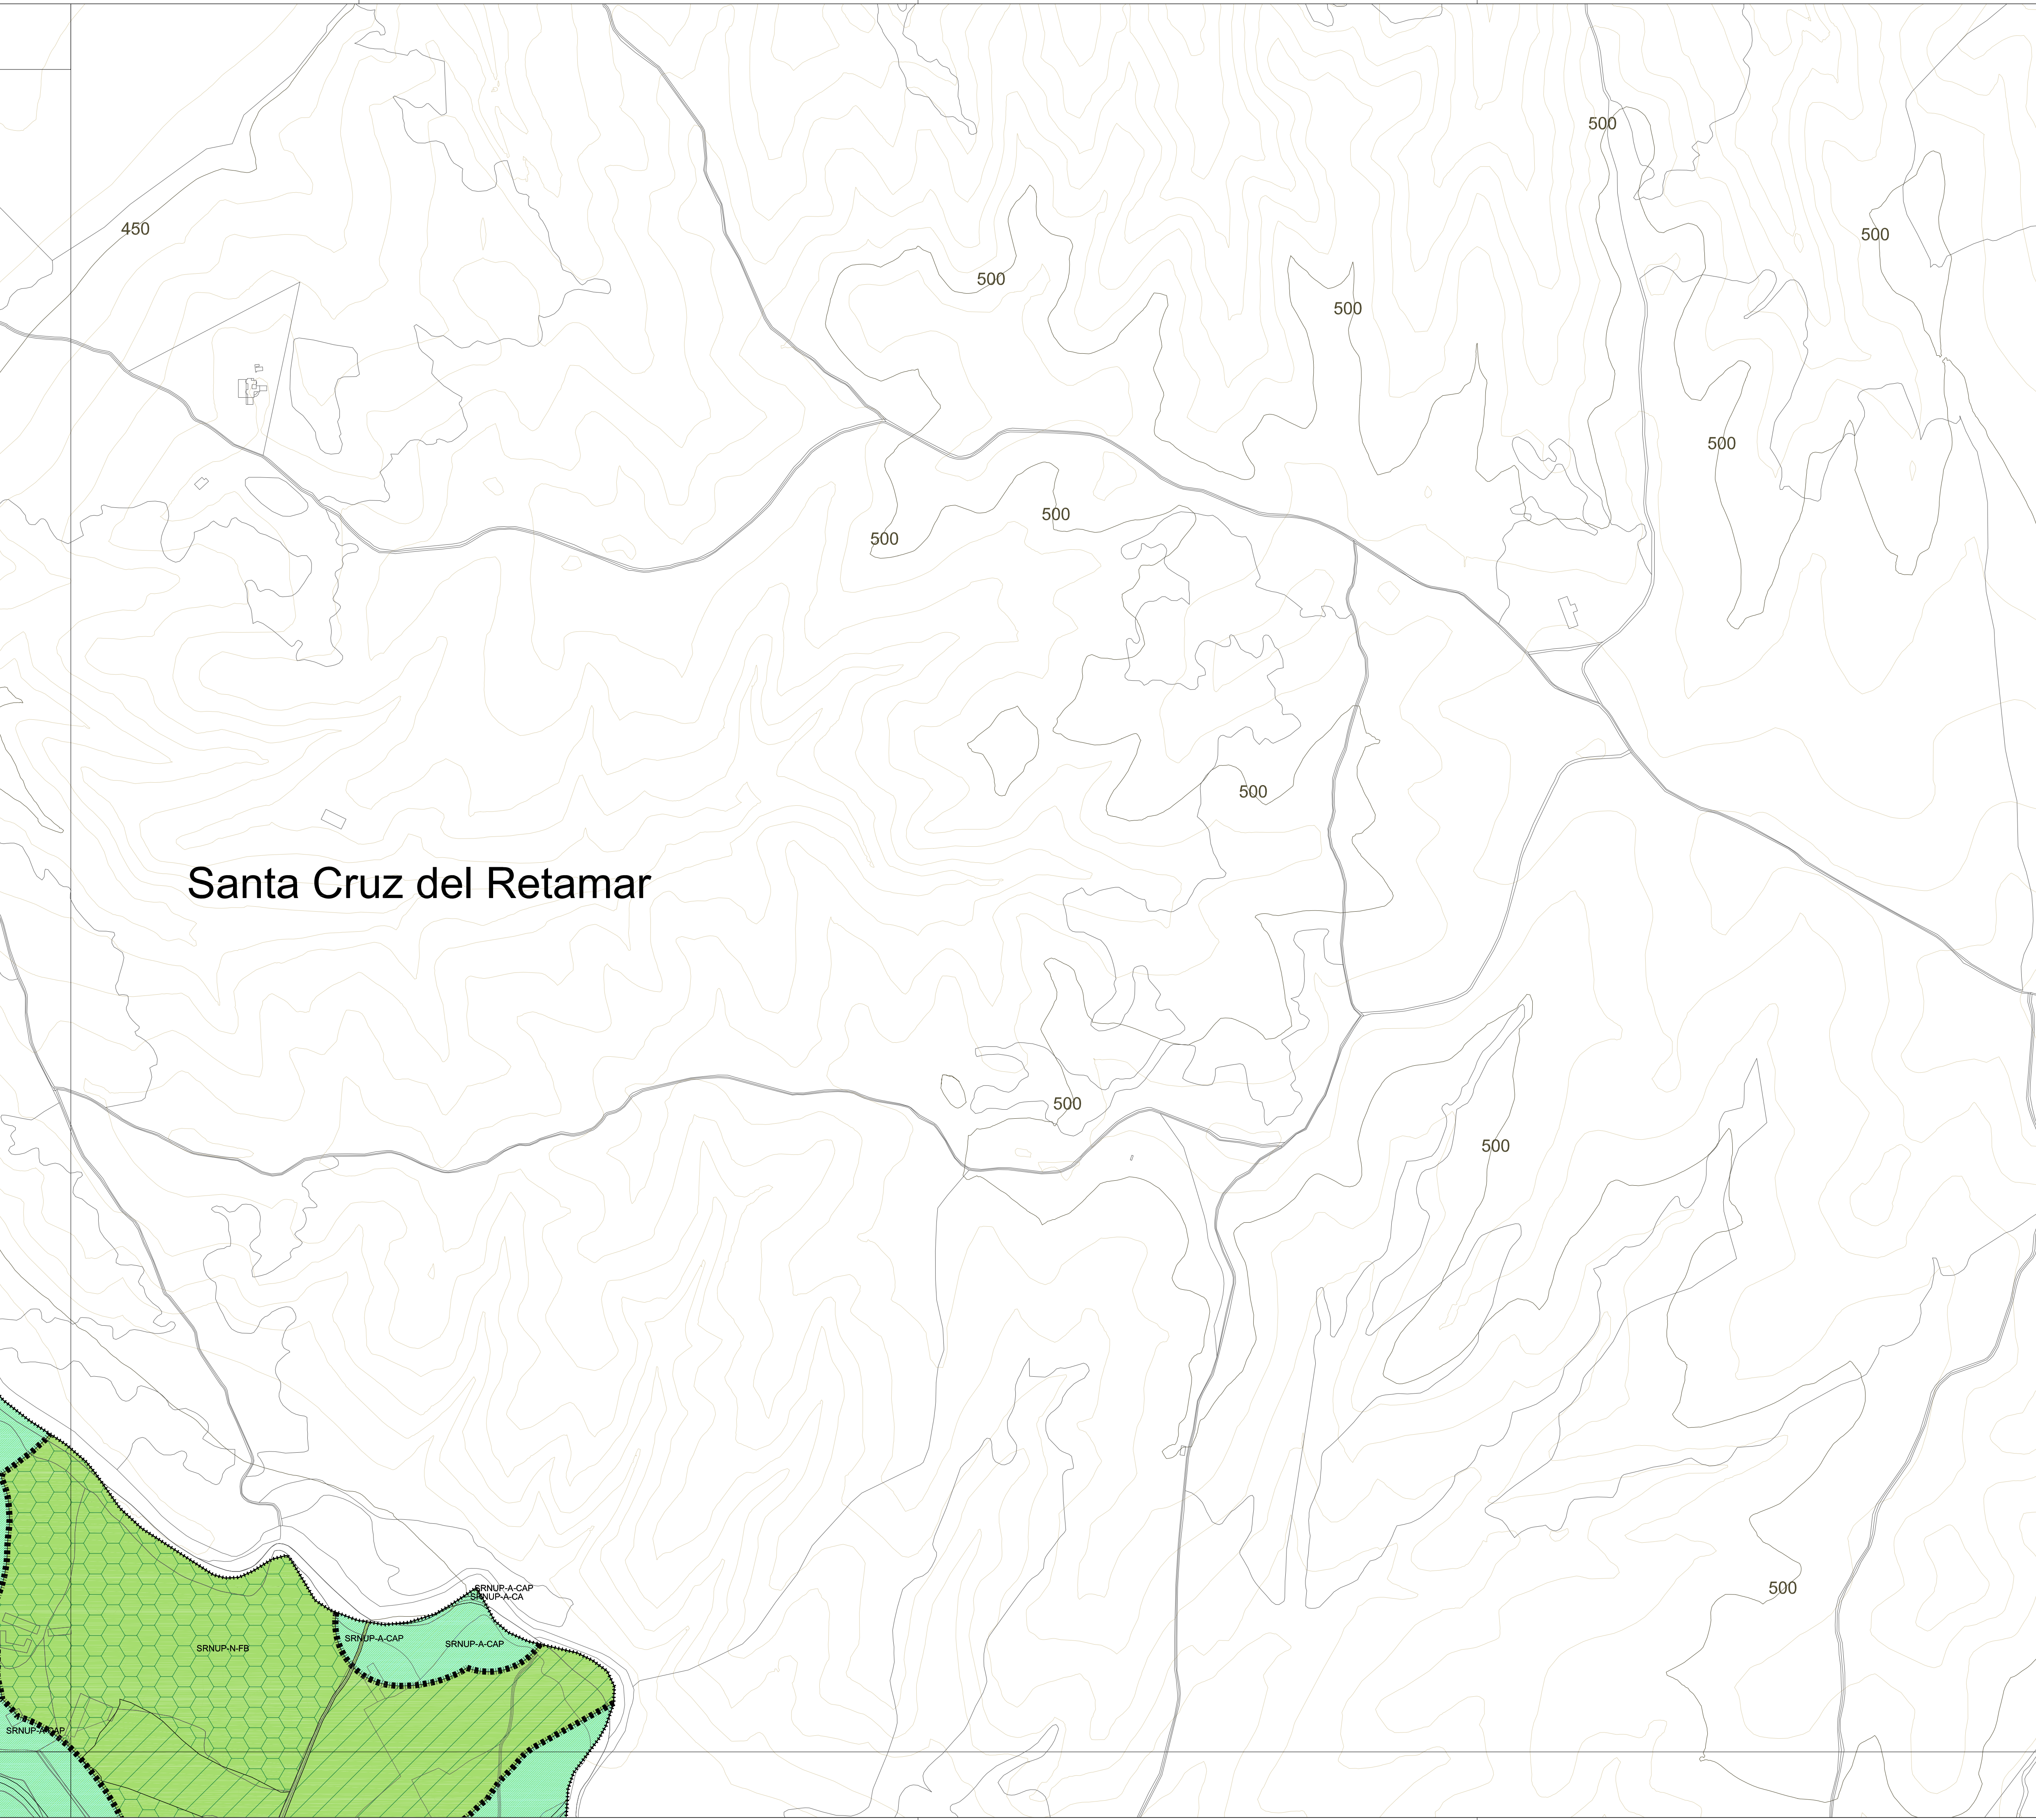

LEYENDA

- Término Municipal
- Límite Suelo Urbano
- Límite Suelo Urbanizable
- Límite Ámbitos de Desarrollo

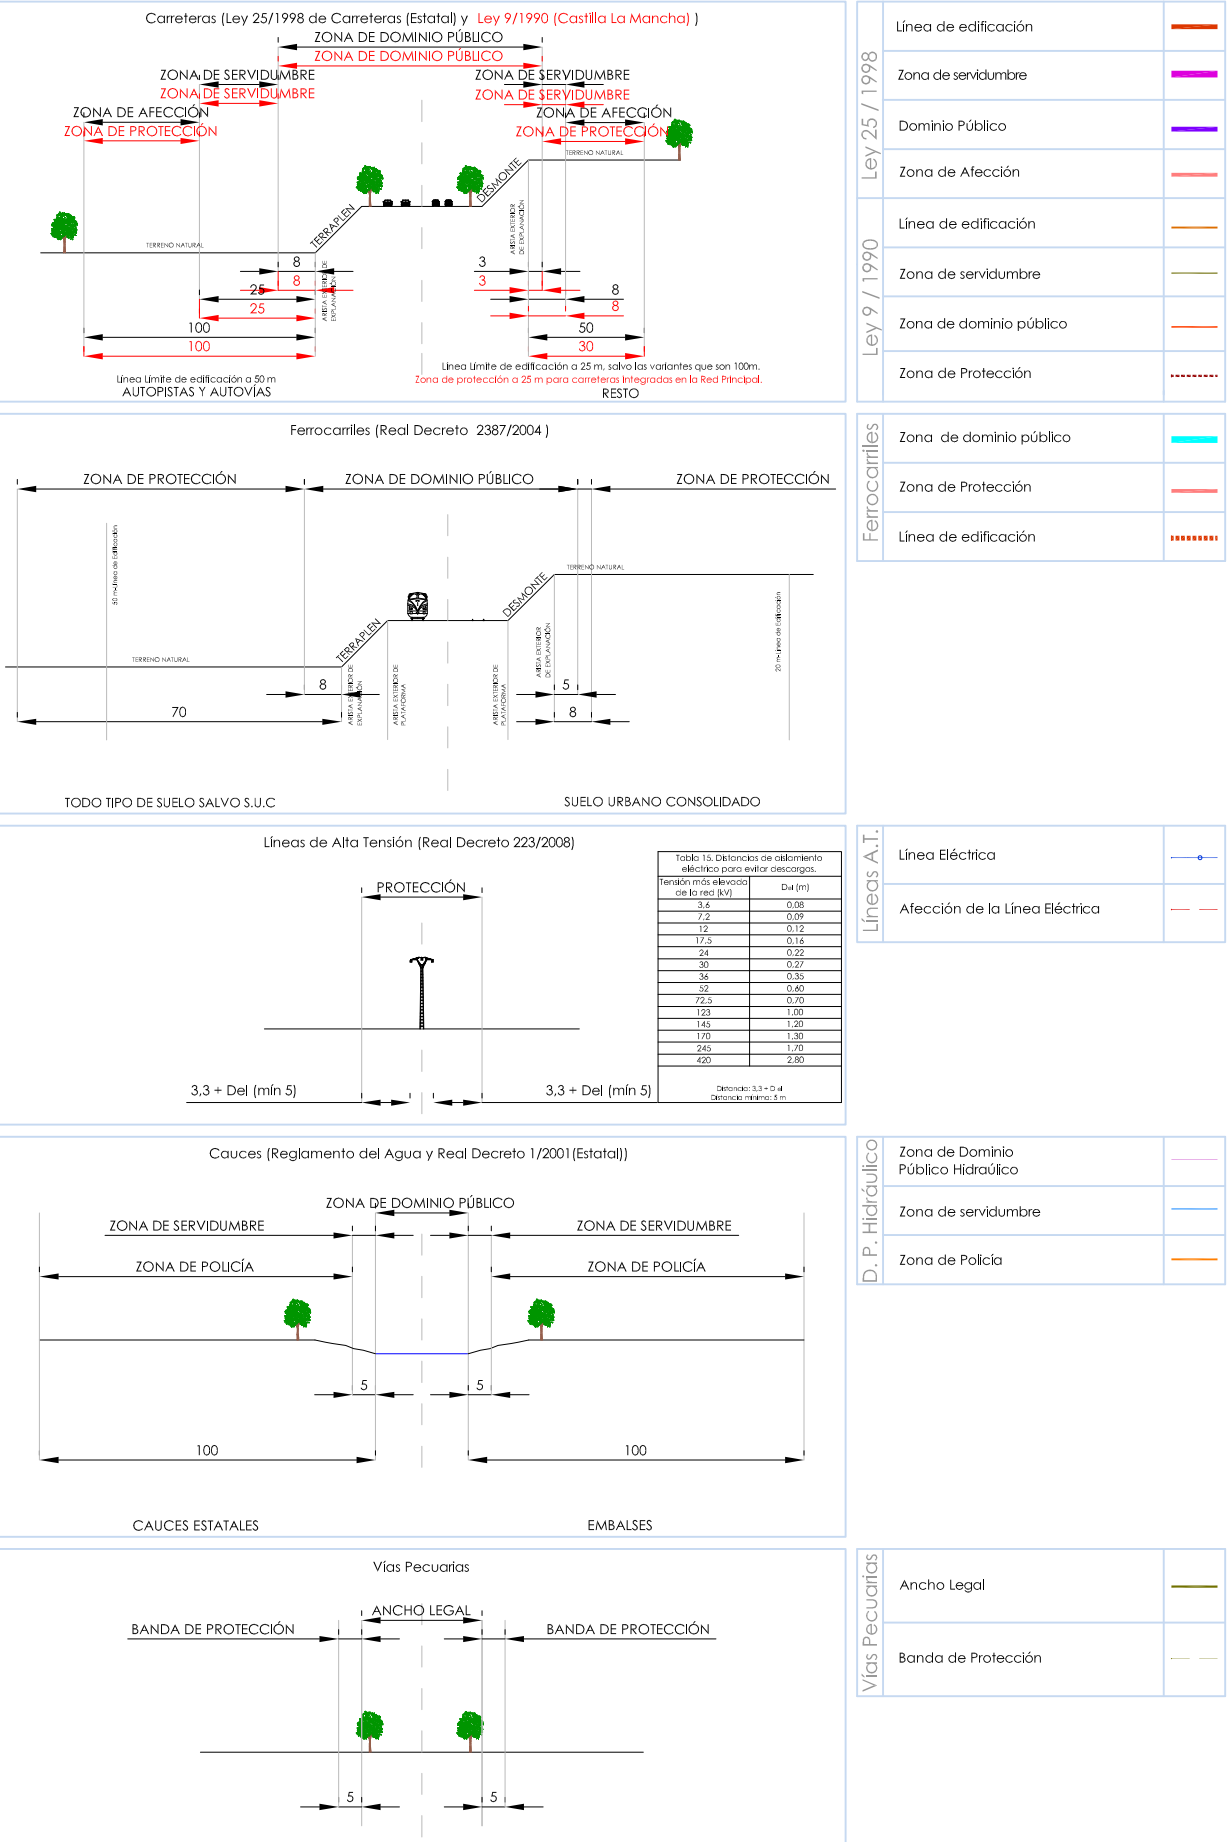

Elemento	Código	Límite	Grafismo
Suelo Consolidado	SUC		
	SUNCPE		
	SUNCUA		
Suelo Urbano	Planeamiento en Ejecución		
	Unidad de Actuación		
	Planeamiento en ejecución		
	Con ordenación		
Suelo Urbanizable	SUBPE		
	SUBCO		
	SUBSO		
Suelo Rústico (SR)	Sin ordenación		
	Ambiental		
	Natural		
	Cultural		
	Infraestructuras		
Suelo Reserva	SRNUPa-CA		
	SRNUPa-VP		
No Urbanizable de Especial Protección (NUP)	SRNUPn		
	SRNUPc		
	SRNUPi		
	SRR		

NORTE



ESCALA 1:5.000



PLANO

HOJA 2.4

Clasificación del Suelo y categorización del suelo

PROYECTO

PLAN DE ORDENACIÓN

Plan de Ordenación Municipal

ESCALONA

FECHA

Septiembre 2013

LOCALIZACIÓN

Escalona

TOLERO

CASTILLA LA MANCHA

1:100MGA

ARNAIZ

www.arnaitzconsultores.es