

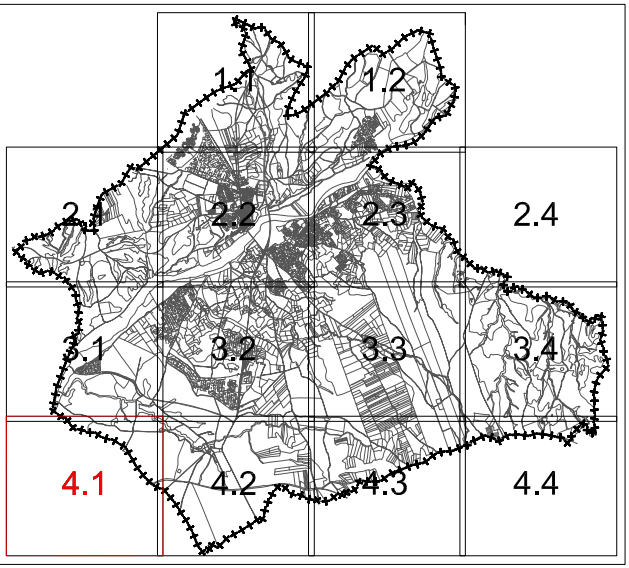


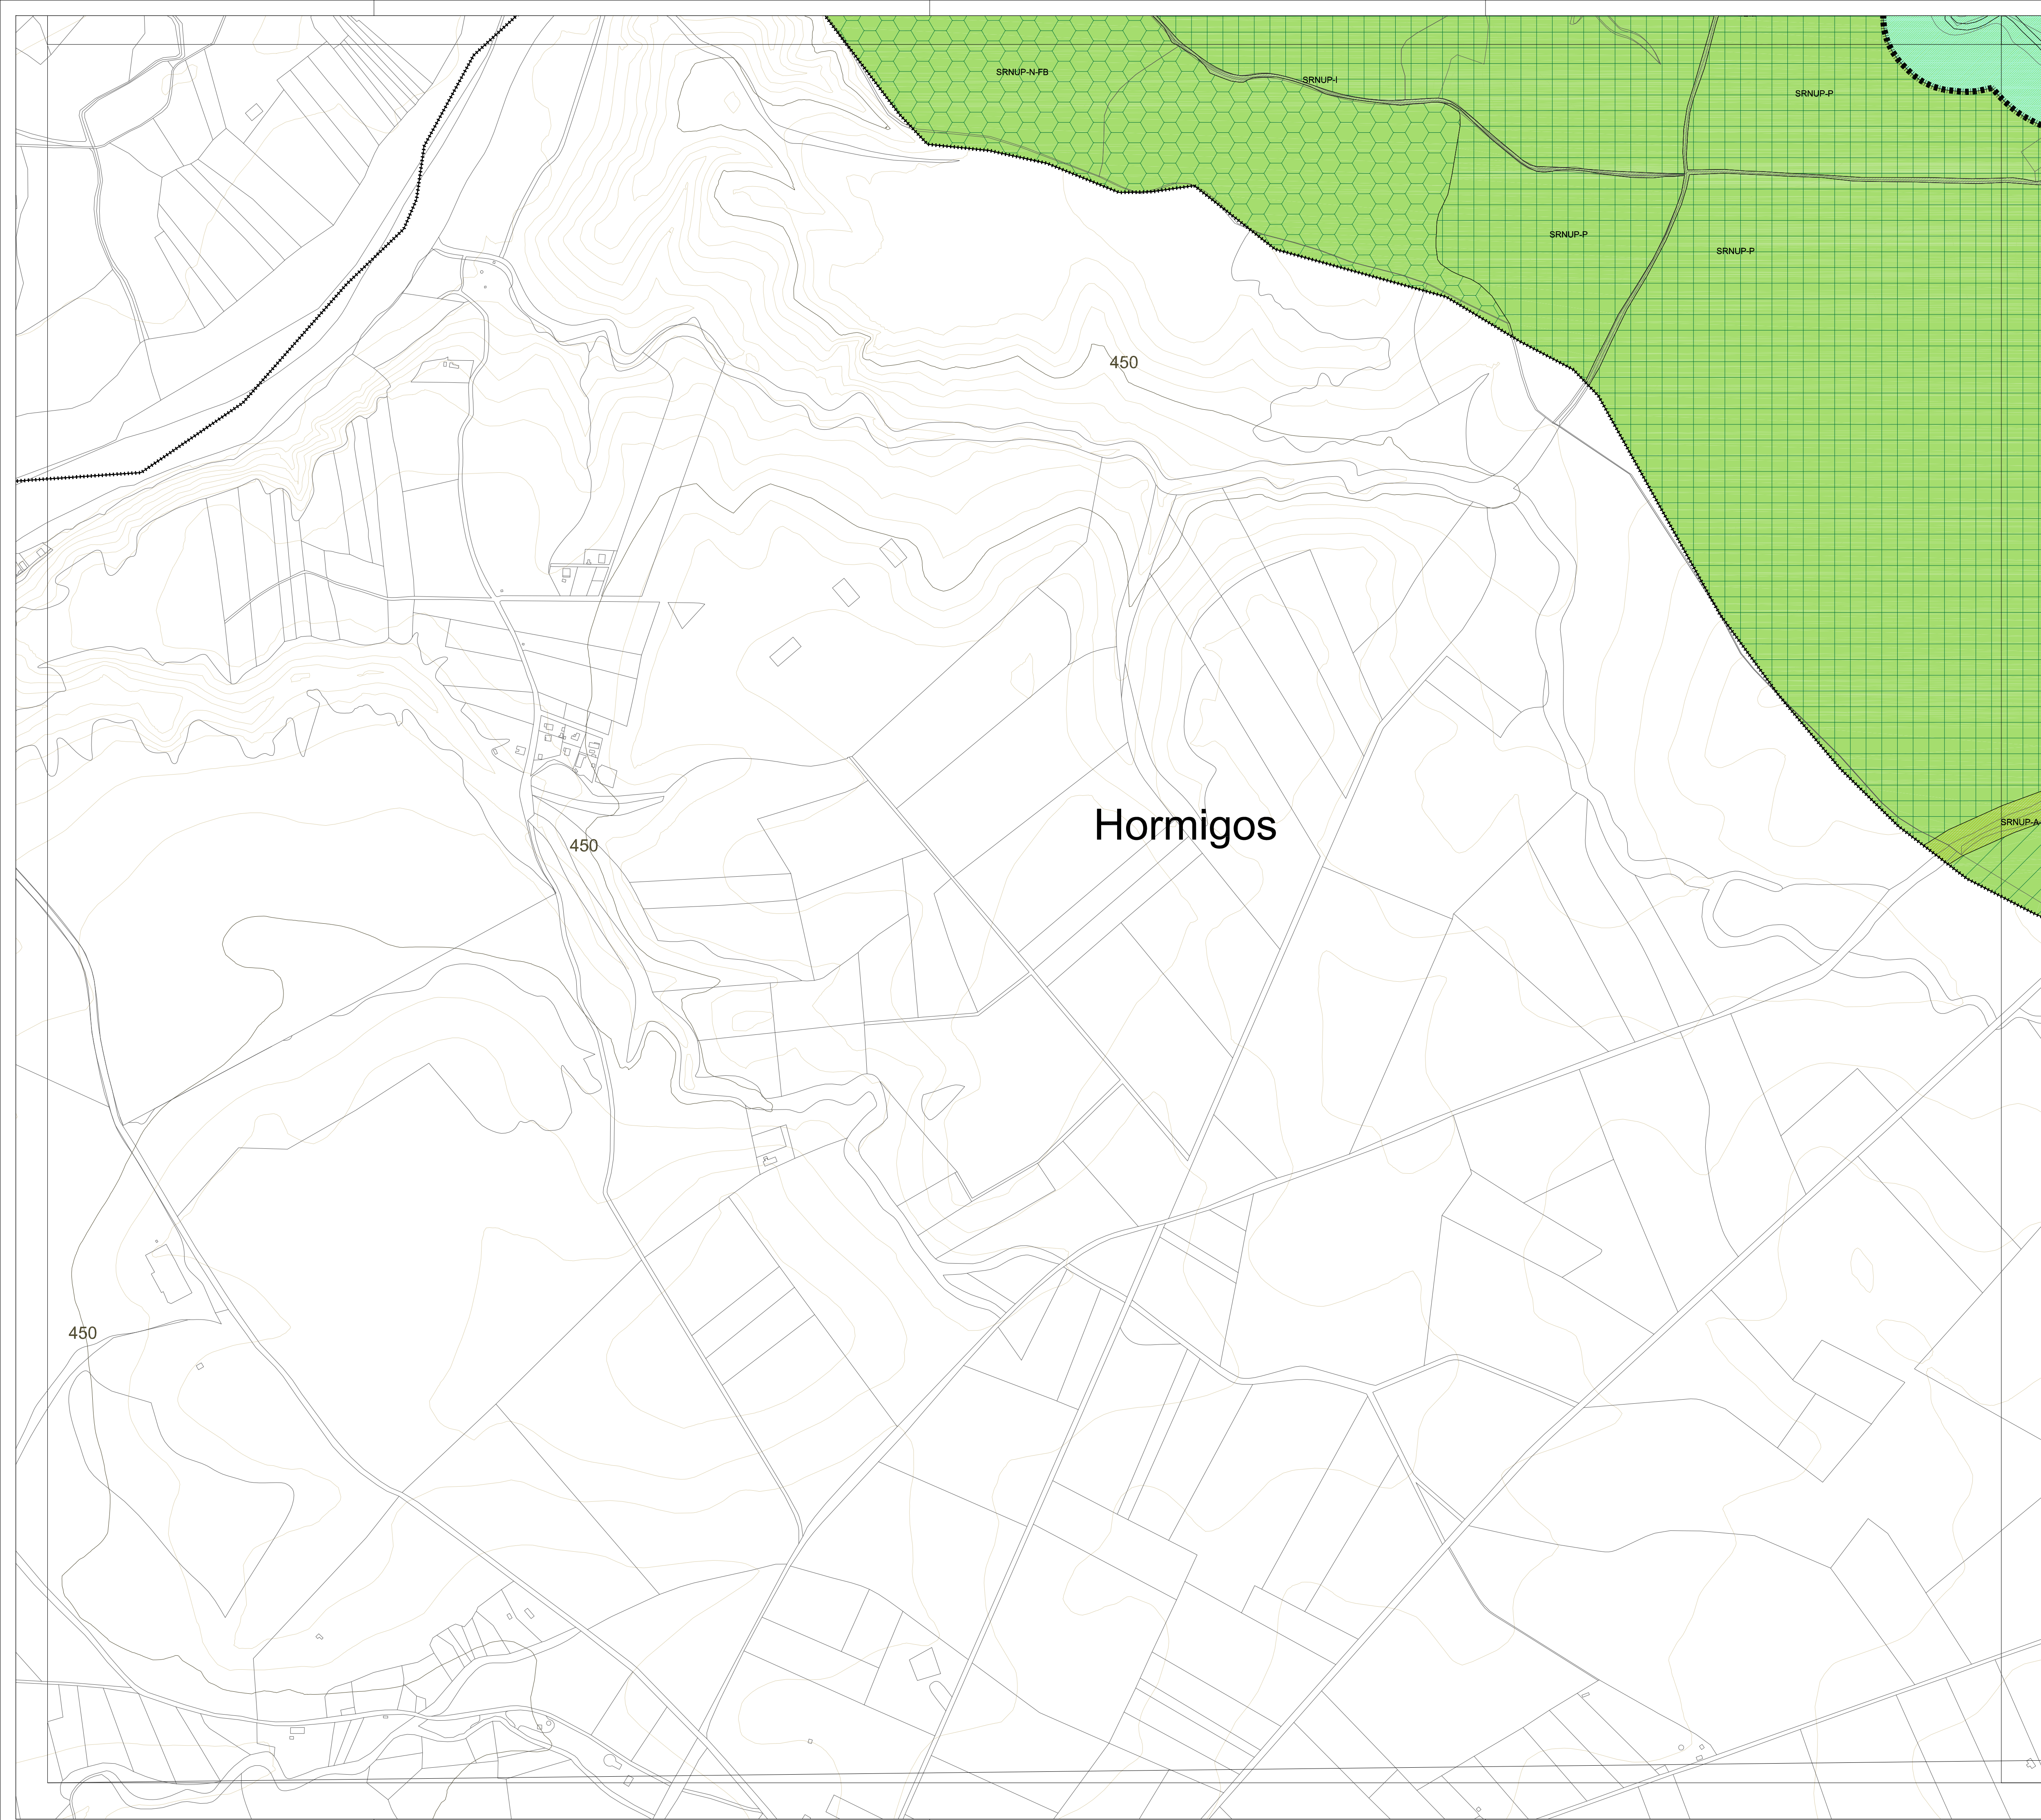

LEYENDA

- Término Municipal
- Límite Suelo Urbano
- Límite Suelo Urbanizable
- Límite Ámbitos de Desarrollo

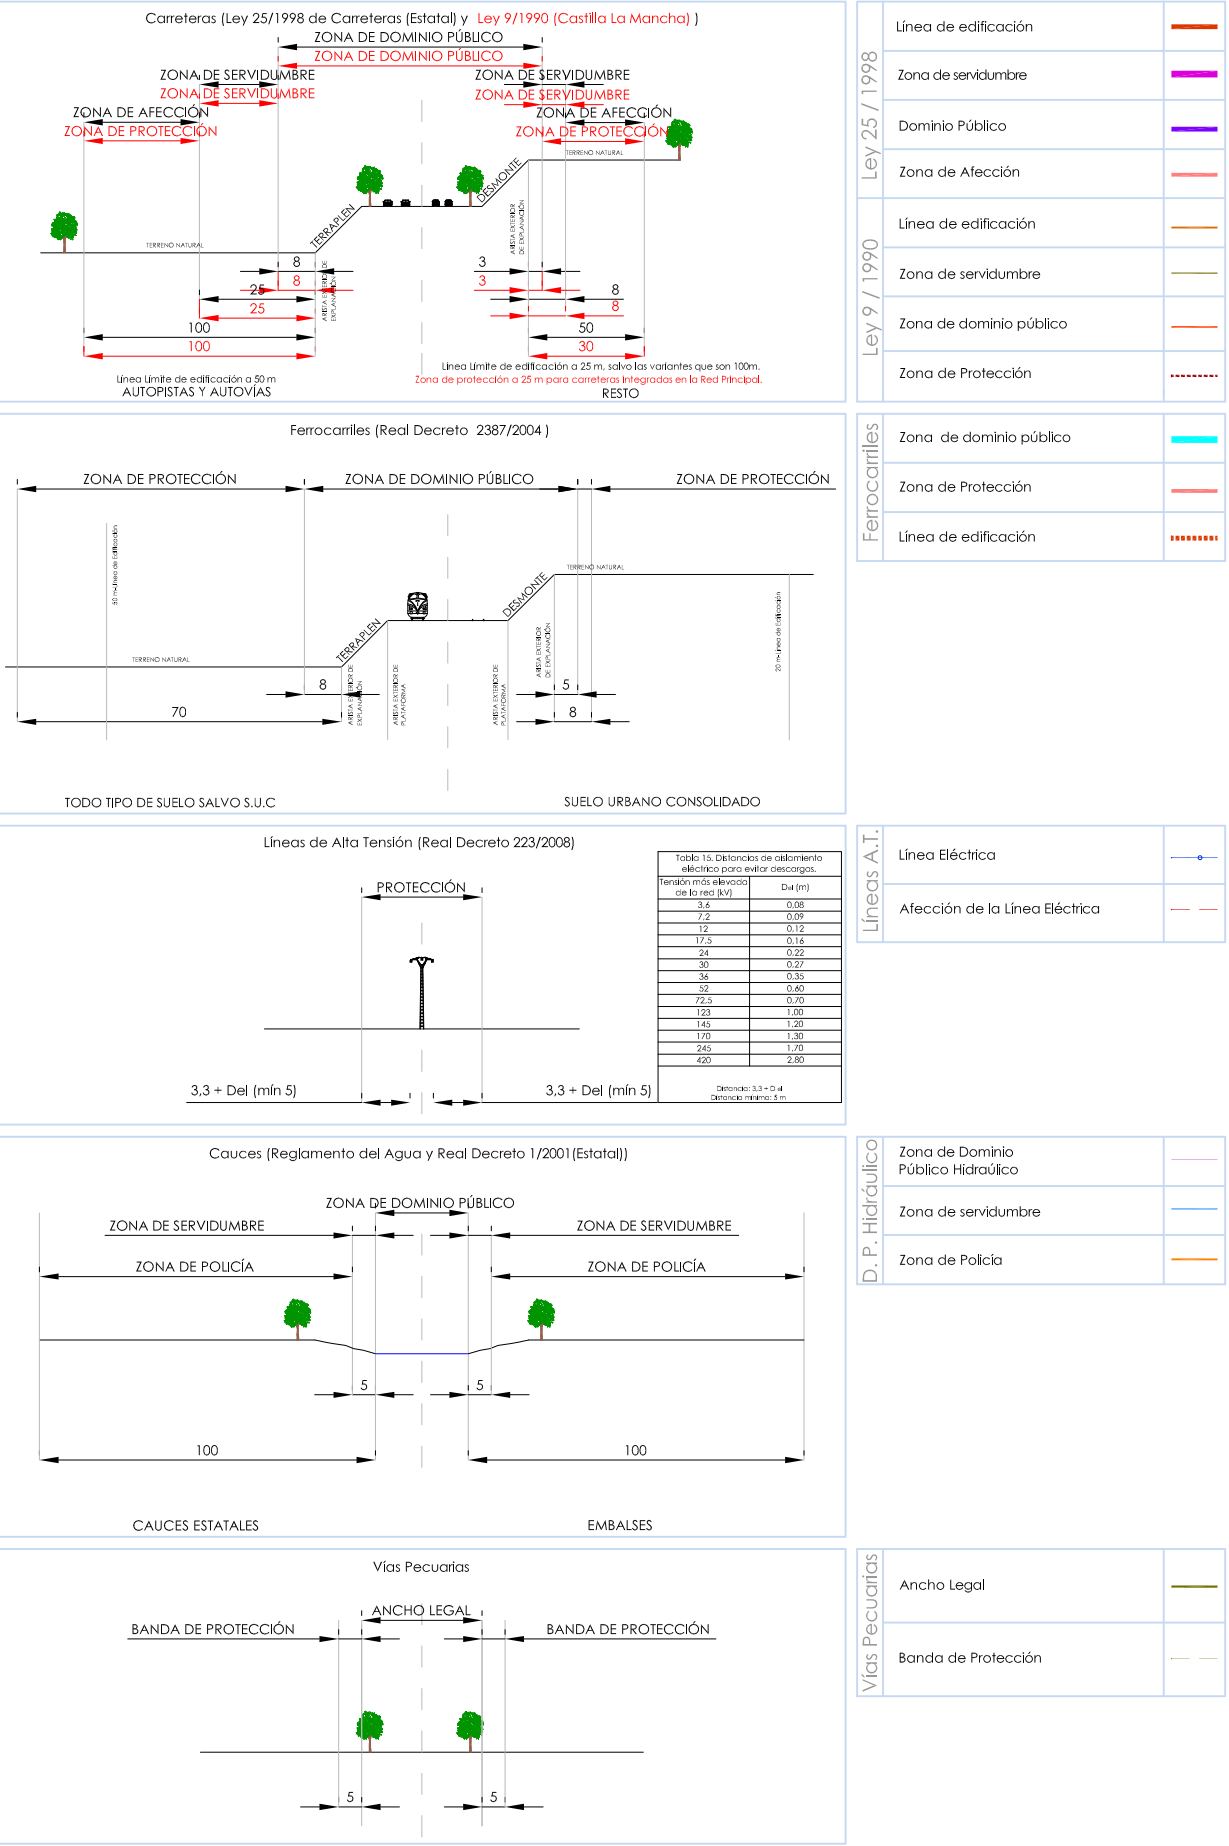


Elemento	Código	Límite	Grafismo
Suelo Urbano	Consolidado	SUC	
	Planeamiento en Ejecución	SUNCPE	
	Unidad de Actuación	SUNCUA	
Suelo Urbanizable	Planeamiento en ejecución	SUBPE	
	Con ordenación	SUBCO	
	Sin ordenación	SUBSO	
Suelo Rústico (SR)	Ambiental	SRNUPa-CA	
	Natural	SRNUPa-VP	
	Cultural	SRNUPn	
	Infraestructuras	SRNUPc	
	Reserva	SRNUPi	
		SRR	

NORTE



ESCALA 1:5.000

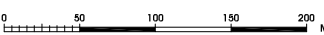

PLANO

OE 1.2 Clasificación del Suelo y categorización del suelo
HOJA 4.1

PROYECTO



PLANO DE ORDENACIÓN
Plan de Ordenación Municipal
ESCALONA



POM Escalona

ARNIAZ CONSULTORES S.L.

Mérida Alvaro 56- 28045 MADRID

El Promotor
Excmo. Ayuntamiento
de Escalona

FECHA
Septiembre 2013
LOCALIZACIÓN
Escalona
TOLUKO
CASTILLA LA MANCHA



www.arniazconsultores.es